


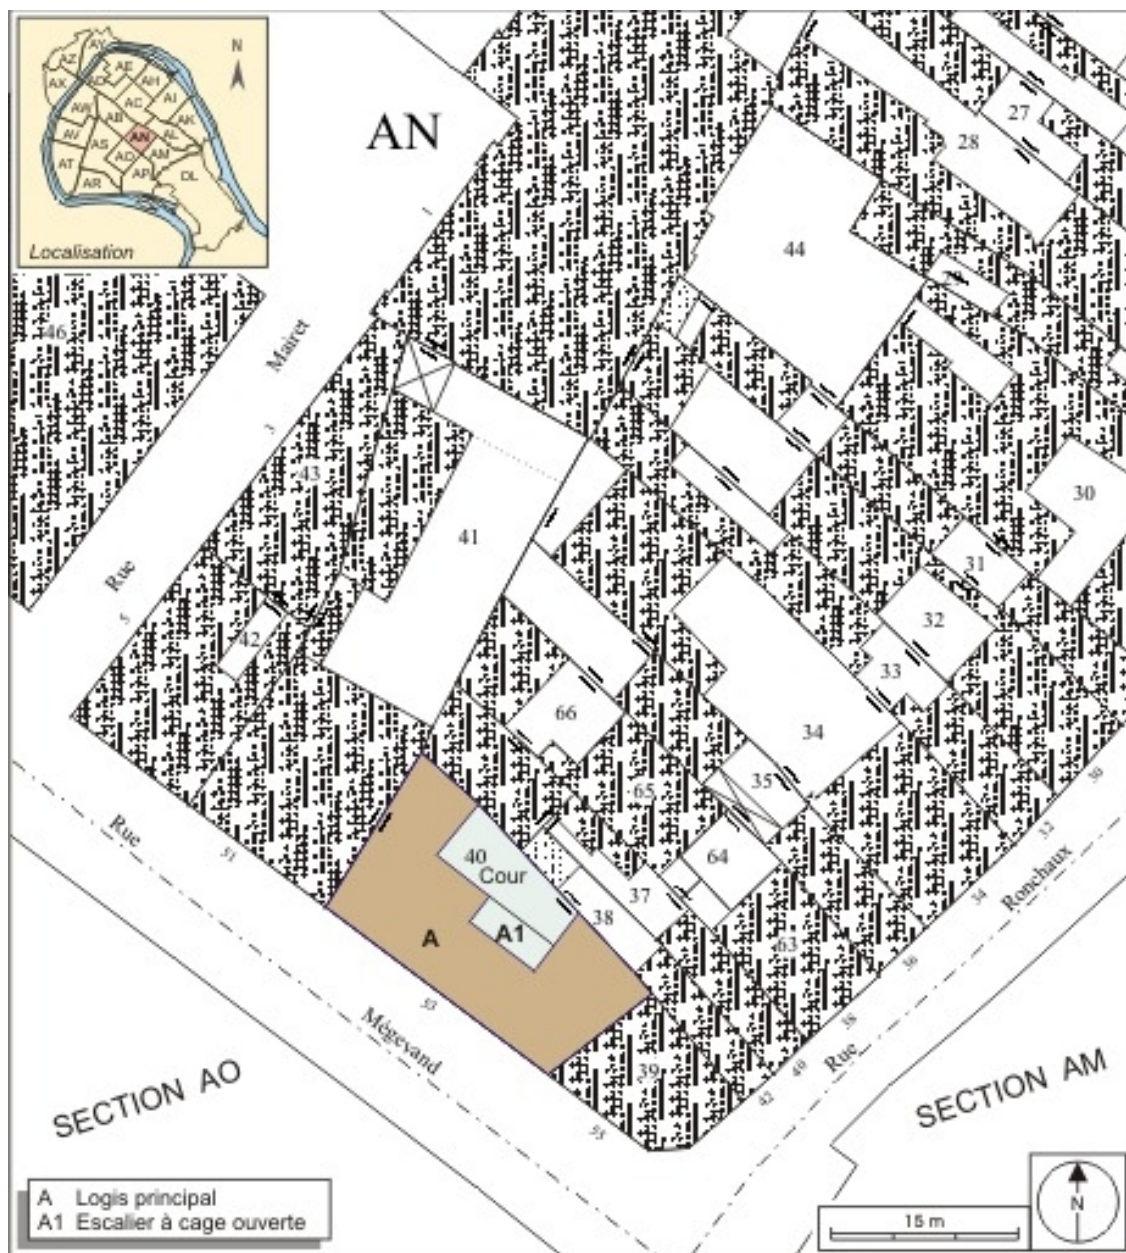

Plan masse et de situation. Extrait du plan cadastral, 1974, section AN.

Référence du document reproduit :

- **Besançon : extrait du plan cadastral, 1974, section AN.**

Extrait du plan cadastral, 1974, section AN

IVR43_20072500080NUDA

Auteur de l'illustration : André Céréza

Auteur du document reproduit :

Date de prise de vue : 2007

Technique de relevé : reprise de fond ; Échelle : 1/500
(c) Région Bourgogne-Franche-Comté, Inventaire du patrimoine
reproduction soumise à autorisation du titulaire des droits d'exploitation