


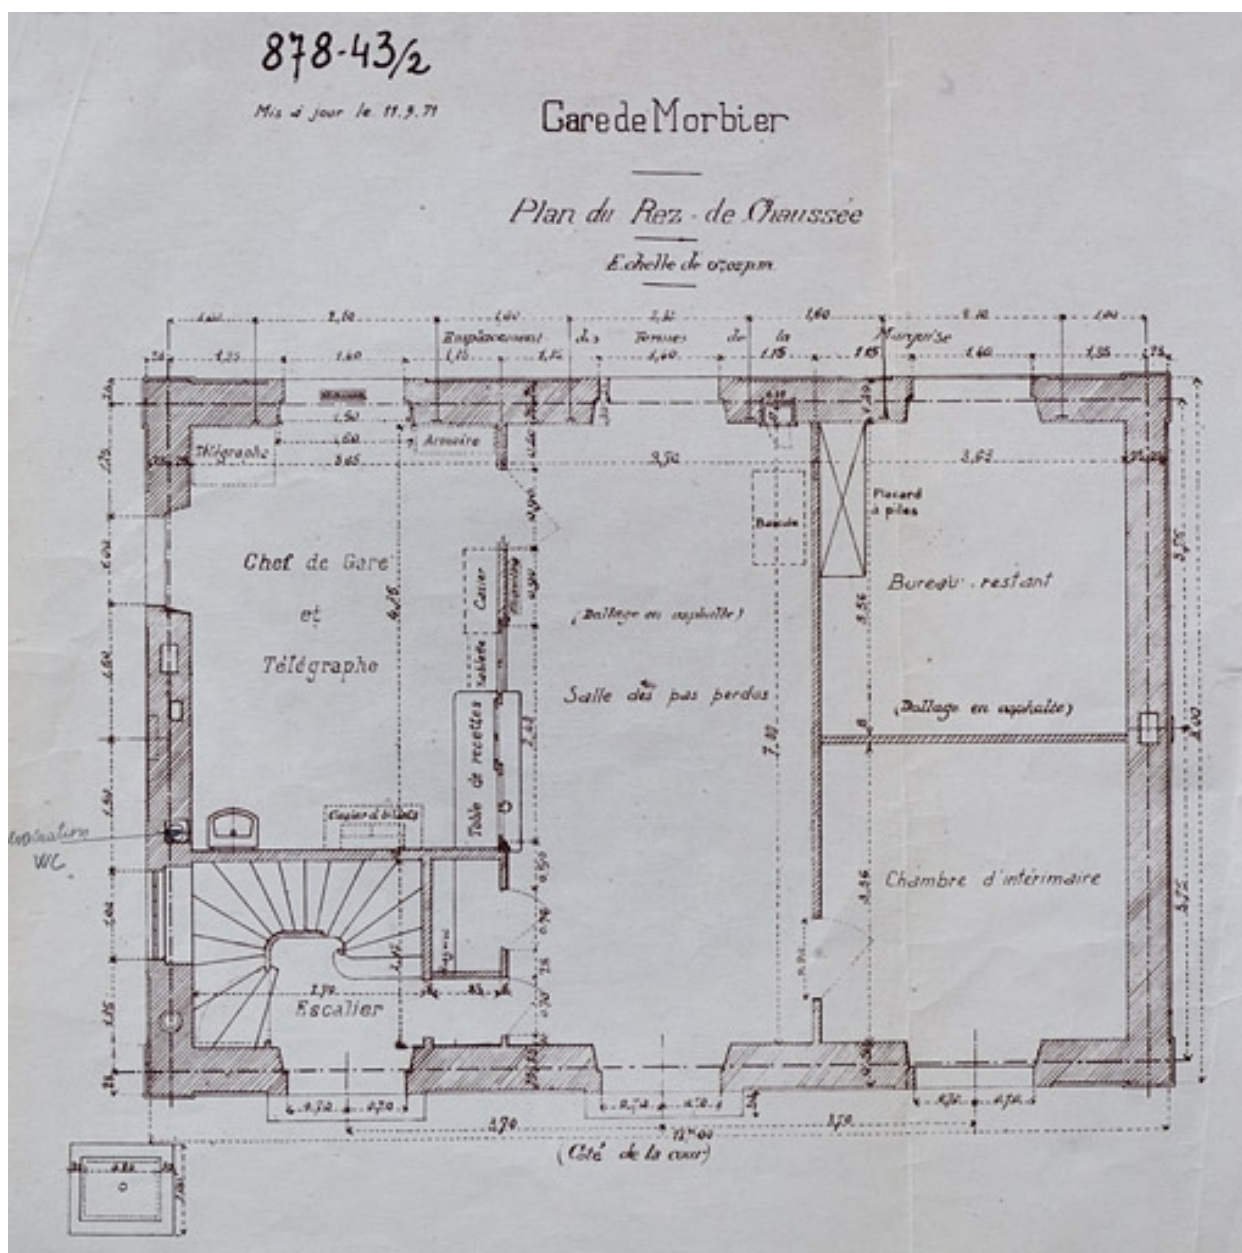

Gare de Morbier. Plan du rez-de-chaussée, 1971.

Référence du document reproduit :

- **Gare de Morbier. Plan du rez-de-chaussée, 1971.**
Gare de Morbier. Plan du rez-de-chaussée, 1971. Dessin (tirage), mise à jour 11 mars 1971, échelle 1:50.
Archives de la SNCF, Saint-Claude

IVR43_20073900350NUCA

Auteur de l'illustration : Yves Sancey

Date de prise de vue : 2007

(c) Région Bourgogne-Franche-Comté, Inventaire du patrimoine ; (c) SNCF
reproduction soumise à autorisation du titulaire des droits d'exploitation