


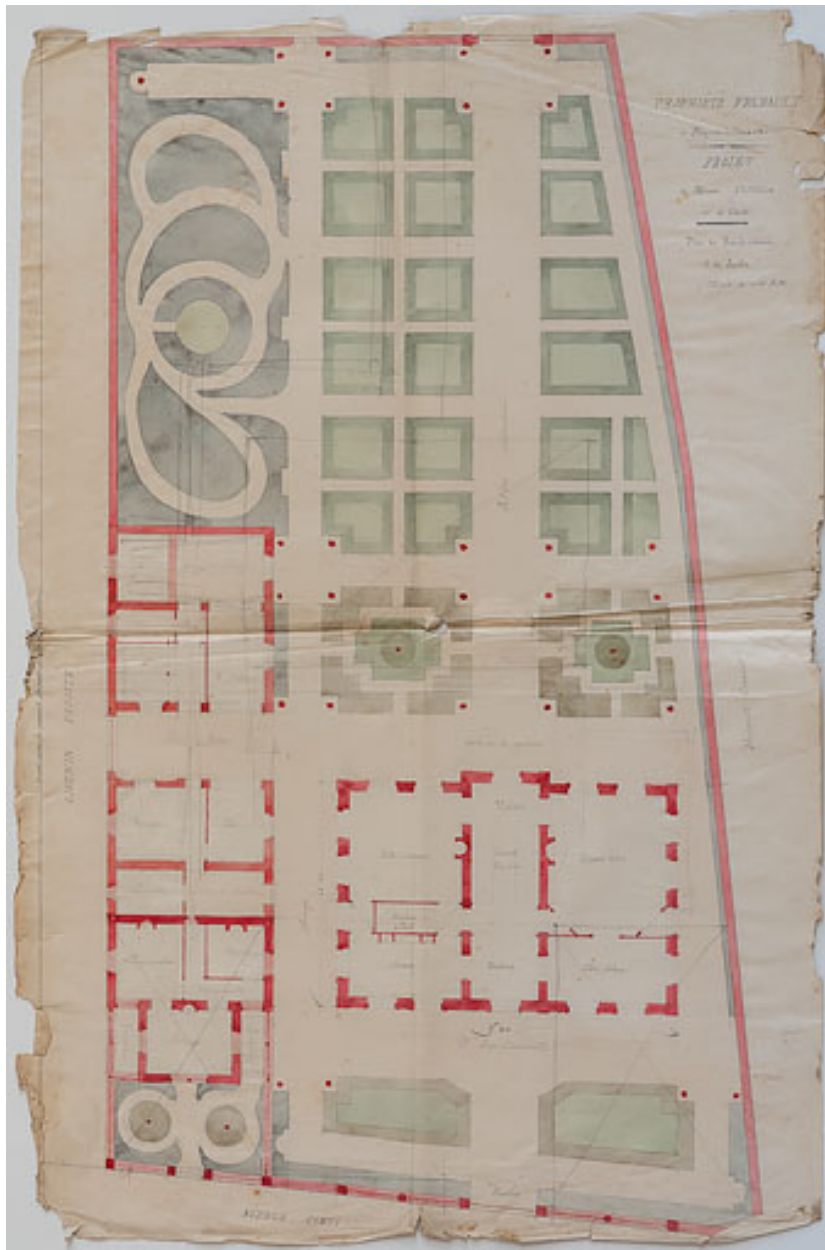

Projet du groupe A, plan général de la demeure et du jardin (vers 1858-1862).

Référence du document reproduit :

- **Propriété Frébault à Pougues-les-Eaux (Nièvre). Projet de maison d'habitation et de chalet. Plan du rez-de-chaussée et du jardin. [Vers 1862].**
Propriété Frébault à Pougues-les-Eaux (Nièvre). Projet de maison d'habitation et de chalet. Plan du rez-de-chaussée et du jardin / [Adolphe Bouveault]. [Vers 1862].
Dessin à la pierre noire, à l'encre et à l'aquarelle. 106 x 73 cm. Échelle 1/100.
Archives départementales de la Nièvre, Nevers : 54 J 301

IVR26_20205800157NUC4A

Auteur de l'illustration : Pierre-Marie Barbe-Richaud

Auteur du document reproduit : Adolphe Bouveault

Date de prise de vue : 2020

(c) Région Bourgogne-Franche-Comté, Inventaire du patrimoine
reproduction soumise à autorisation du titulaire des droits d'exploitation