


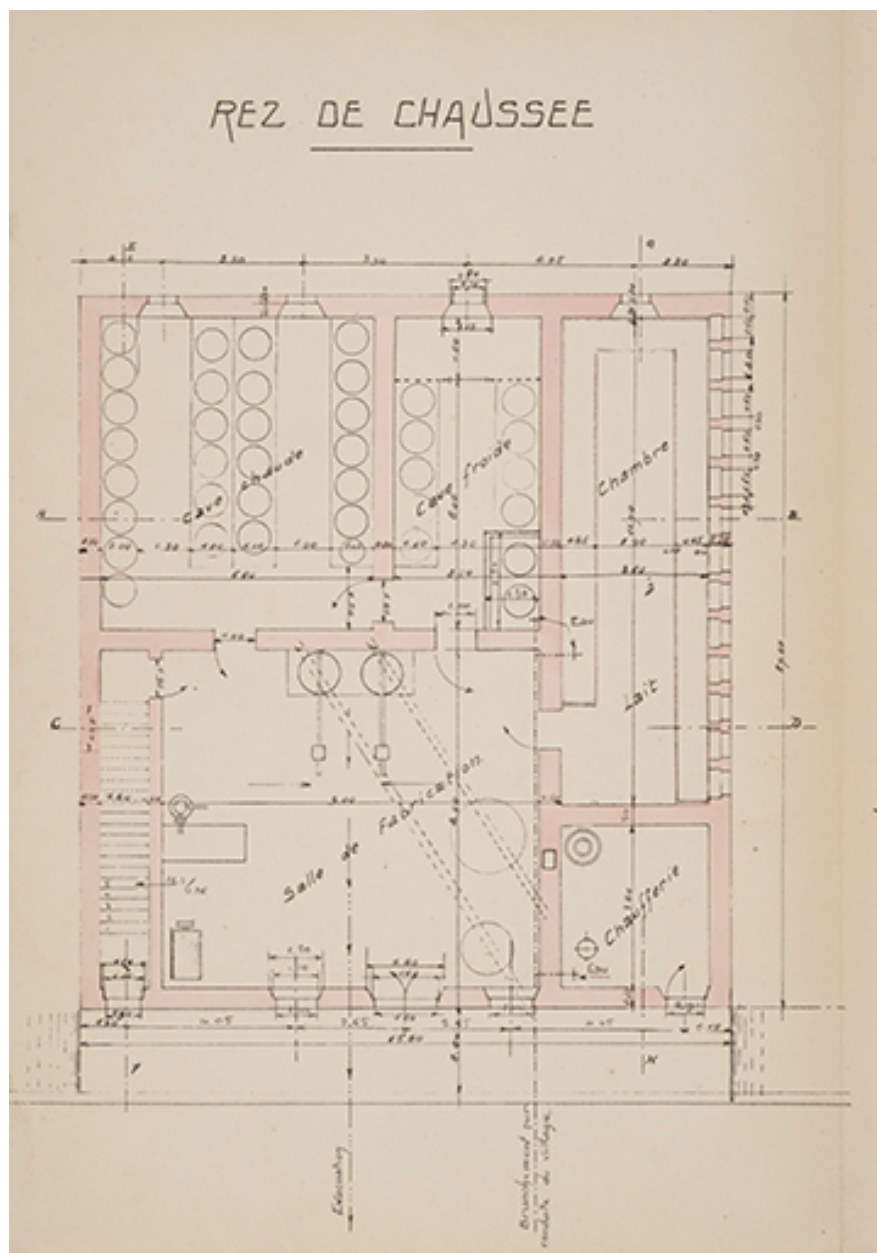

Fromagerie de Guyans-Vennes. Plan du rez-de-chaussée, s.d. [1923].

Référence du document reproduit :

- **Fromagerie de Guyans-Vennes. [Plans, coupes et élévations], s.d. [1923].**  
*Fromagerie de Guyans-Vennes* [Plans, coupes et élévations], échelle 1/100, s.n.,  
s.d. [1923].  
Archives départementales du Doubs, Besançon : 7 Mp 93

IVR43\_20152500488NUC4A

Auteur de l'illustration : Sonia Dourlot

Date de prise de vue : 2015

(c) Région Bourgogne-Franche-Comté, Inventaire du patrimoine ; (c) Archives  
départementales du Doubs

reproduction soumise à autorisation du titulaire des droits d'exploitation