


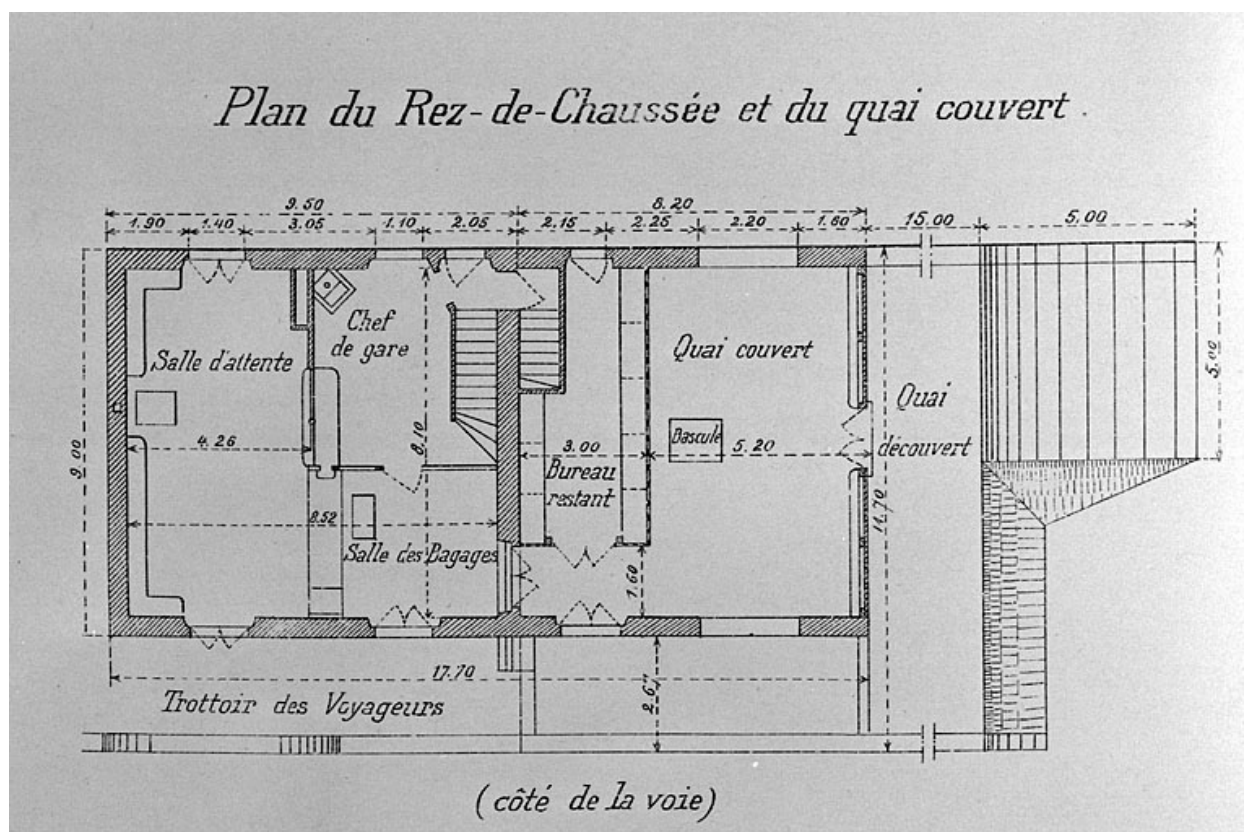

Bâtiment des voyageurs [... Détail :] Plan du rez-de-chaussée et du quai couvert, [1919].

Référence du document reproduit :

- **Bâtiment des voyageurs [... Détail :] Plan du rez-de-chaussée et du quai couvert, [1919].**

Bâtiment des voyageurs [... Détail :] Plan du rez-de-chaussée et du quai couvert, [1919]. Dessin imprimé, s.d. [1919], échelle 1:200. Dans : " Ligne de Morez à Saint-Claude. Rapport sur l'exécution des travaux " [...], Bourges : Tardy-Pigelet, 1919, pl. XLV.

Archives de la SNCF, Saint-Claude

IVR43_20003900862X

Auteur de l'illustration : Jérôme Mongreville

Date de prise de vue : 2000

Échelle : 1/200

(c) Région Bourgogne-Franche-Comté, Inventaire du patrimoine ; (c) SNCF
reproduction soumise à autorisation du titulaire des droits d'exploitation