


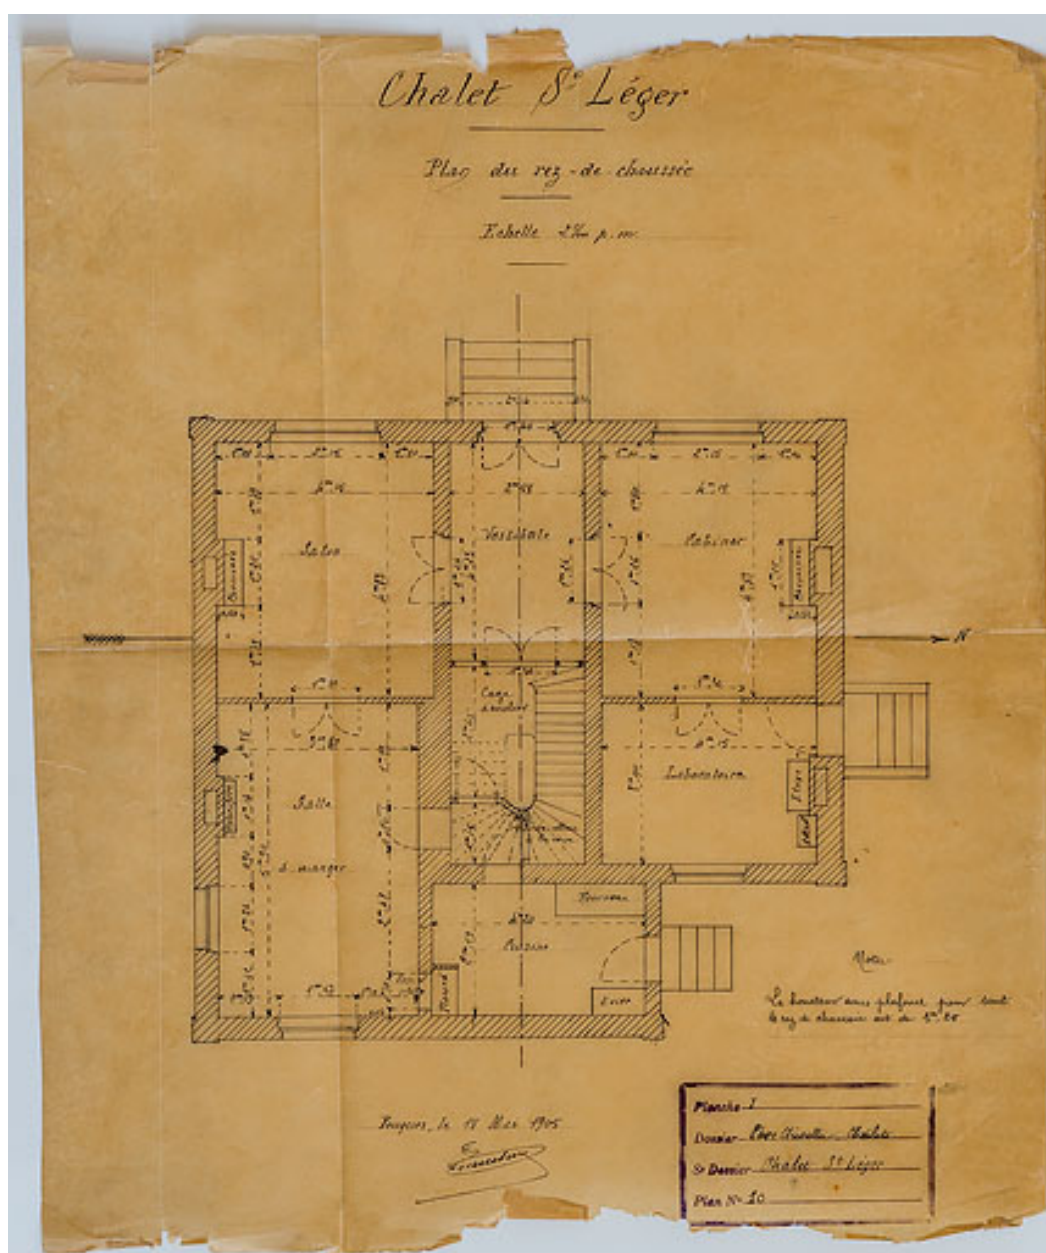

Plan du rez-de-chaussée (1905).

Référence du document reproduit :

- **Chalet Saint-Léger. Plan du rez-de-chaussée. 18 mai 1905.**
Chalet Saint-Léger. Plan du rez-de-chaussée / Mauchamp. 18 mai 1905. Dessin. 46 x 38 cm. Échelle 1/50.
Archives départementales de la Nièvre, Nevers : 32 J 395

IVR26_20205800168NUC2A

Auteur de l'illustration : Pierre-Marie Barbe-Richaud

Auteur du document reproduit : Mauchamp

Date de prise de vue : 2020

(c) Région Bourgogne-Franche-Comté, Inventaire du patrimoine ; (c) Archives
départementales de la Nièvre

reproduction soumise à autorisation du titulaire des droits d'exploitation