


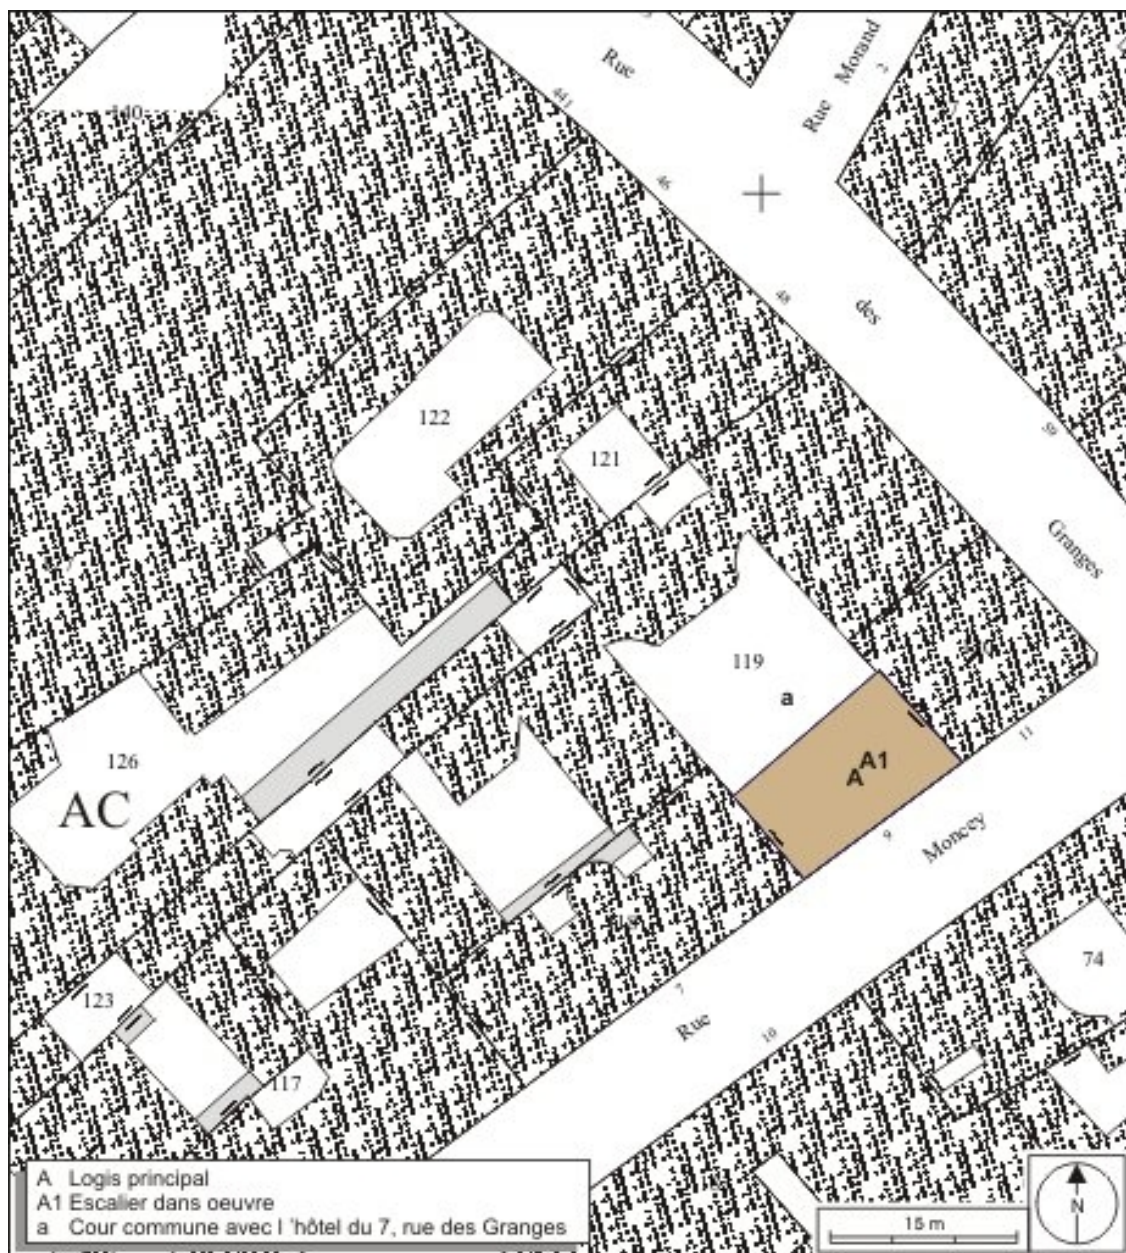

Plan masse et de situation. Extrait du plan cadastral, 1974, section AC.

Référence du document reproduit :

- **Besançon : extrait du plan cadastral, 1974, section AC.**  
Besançon : extrait du plan cadastral, 1974, section AC.

IVR43\_20102500047NUDA

Auteur de l'illustration : André Céréza

Date de prise de vue : 2010

Technique de relevé : reprise de fond ; Échelle : 1/500

(c) Région Bourgogne-Franche-Comté, Inventaire du patrimoine  
reproduction soumise à autorisation du titulaire des droits d'exploitation