


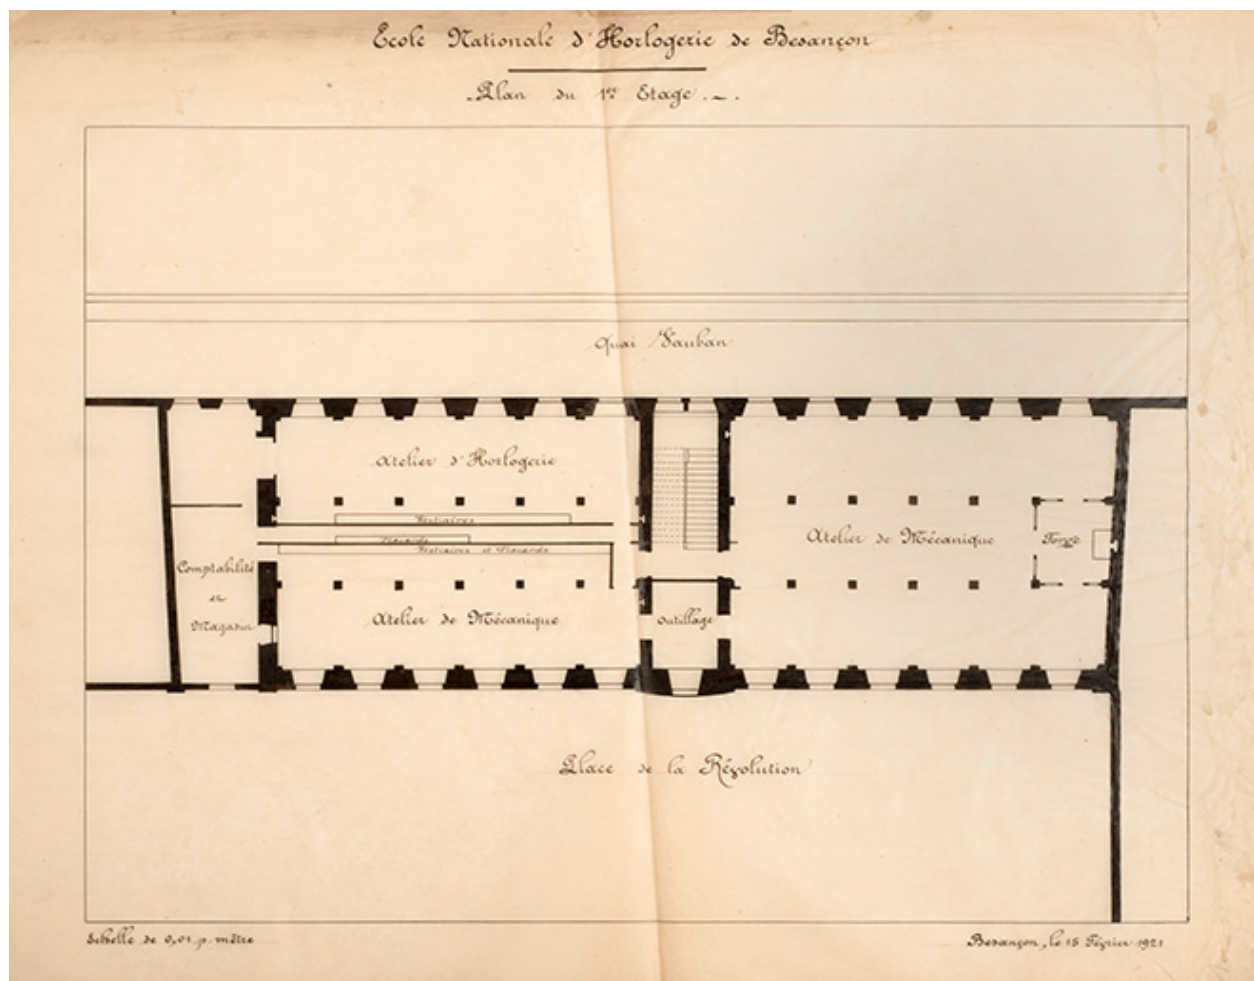

Ecole nationale d'Horlogerie de Besançon. Plan du 1er Etage [état de l'existant], 15 février 1921

Référence du document reproduit :

- **Ecole nationale d'Horlogerie de Besançon [état de l'existant : plans et coupe], 15 et 16 février 1921**

Ecole nationale d'Horlogerie de Besançon [état de l'existant : plans et coupe], dessin sur calque (plume), s.n., Besançon les 15 et 16 février 1921, échelle 1/100

- *Plan du Rez-de-Chaussée*, 15 février 1921, 52 x 66 cm
- *Plan du 1er Etage*, 15 février 1921, 52,5 x 65 cm
- *Plan du 2ème Etage*, 16 février 1921, 52 x 64,5 cm
- *Plan du 3ème Etage*, 16 février 1921, 52 x 65,5 cm
- *Coupe transversale*, 16 février 1921, 52,5 x 65 cm

Archives du lycée polyvalent Jules Haag, Besançon

IVR43_20162501032NUC4A

Auteur de l'illustration : Jérôme Mongreville

Date de prise de vue : 2016

(c) Région Bourgogne-Franche-Comté, Inventaire du patrimoine ; (c) Lycée polyvalent Jules Haag

reproduction soumise à autorisation du titulaire des droits d'exploitation