


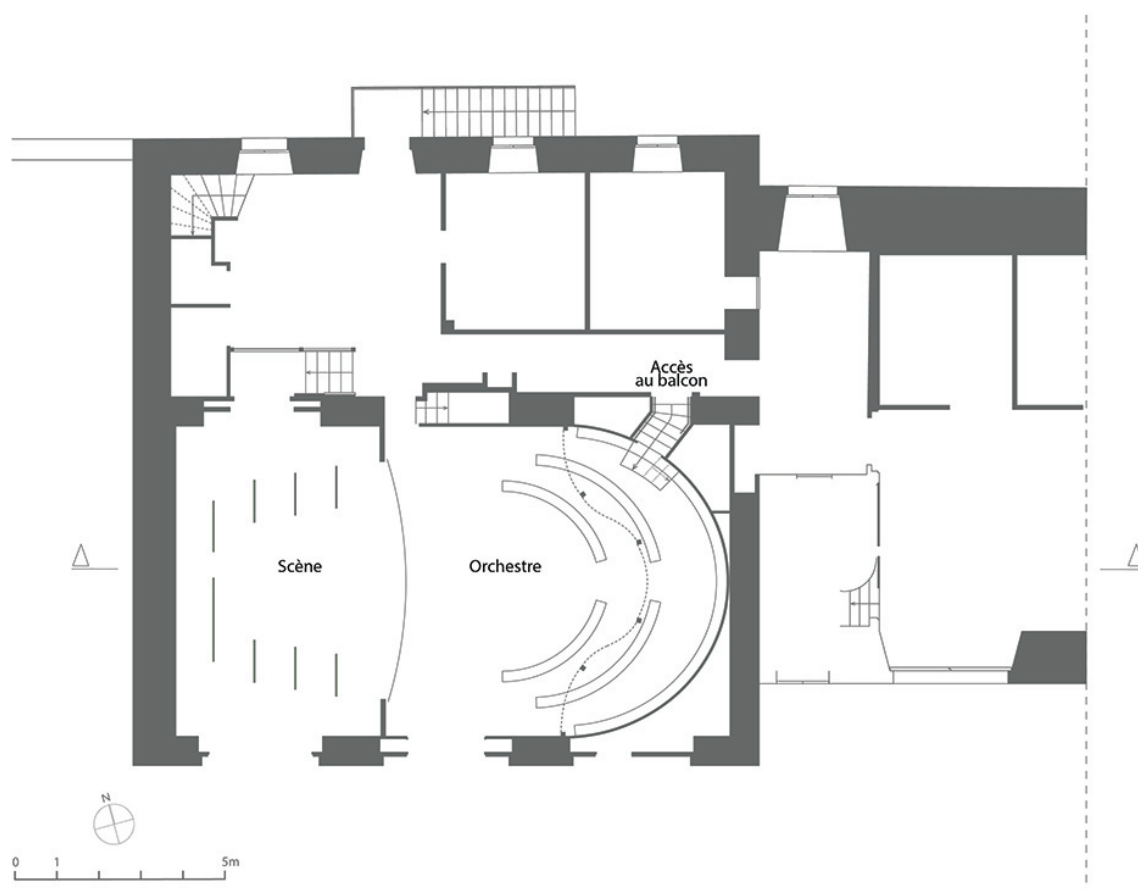

Projet de restauration : plan du rez-de-chaussée. D'après un plan de l'architecte Olivier Chanu, dessiné par M.P. en 2018.

IVR26_20237100039NUDA

Auteur de l'illustration : Aline Thomas

Auteur du document reproduit : Olivier Chanu

Date de prise de vue : 2023

Technique de relevé : reprise de fond ; Échelle : 1/100

(c) Région Bourgogne-Franche-Comté, Inventaire du patrimoine ; (c) Olivier Chanu
reproduction interdite