


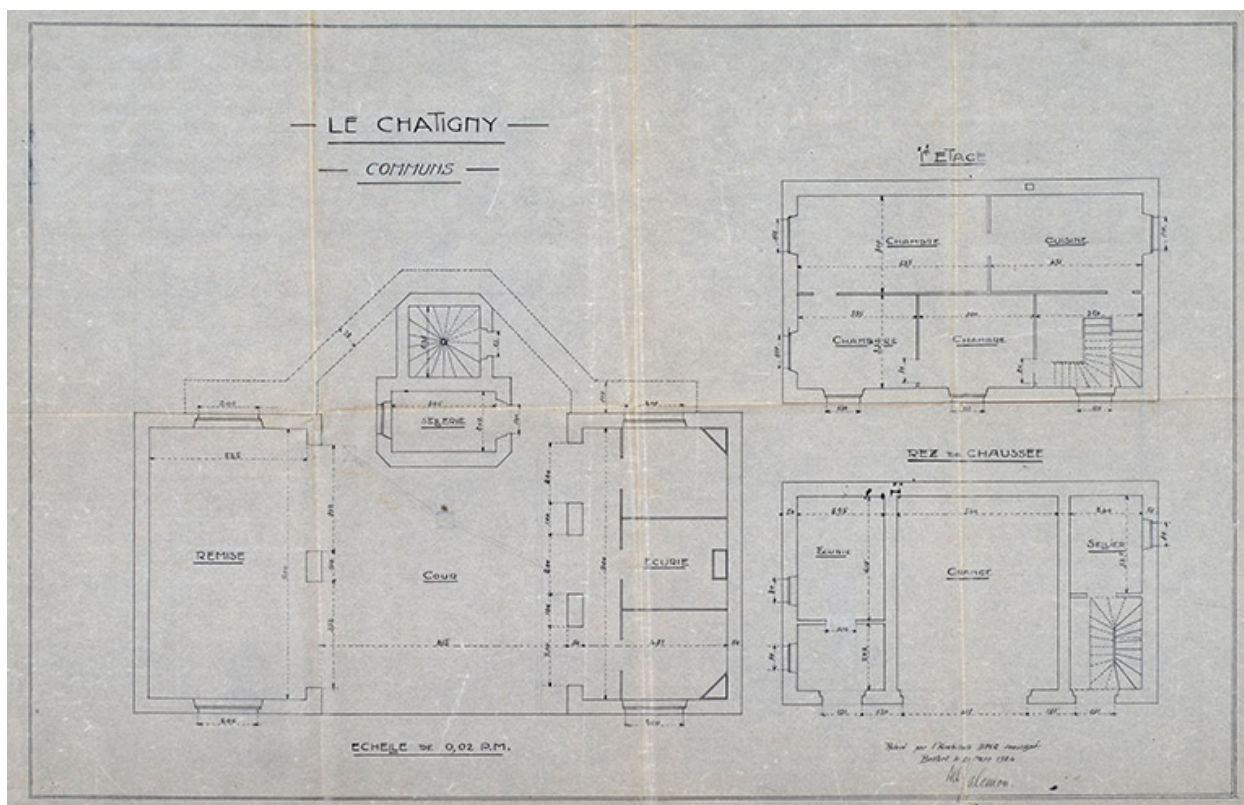

Communs : plan du rez-de-chaussée et de l'étage en 1924.

Référence du document reproduit :

- **Le Châtigny. Communs. 21 mars 1924.**

Le Châtigny. Communs / Albert Salomon. 21 mars 1924. Calque. 85 x 56 cm.

Échelle 1/50.

Archives départementales du Territoire de Belfort, Belfort : 30 J 160

IVR43_20227000251NUC4A

Auteur de l'illustration : Jérôme Mongreville

Auteur du document reproduit : Albert Salomon

Date de prise de vue : 2022

(c) Région Bourgogne-Franche-Comté, Inventaire du patrimoine

reproduction soumise à autorisation du titulaire des droits d'exploitation