


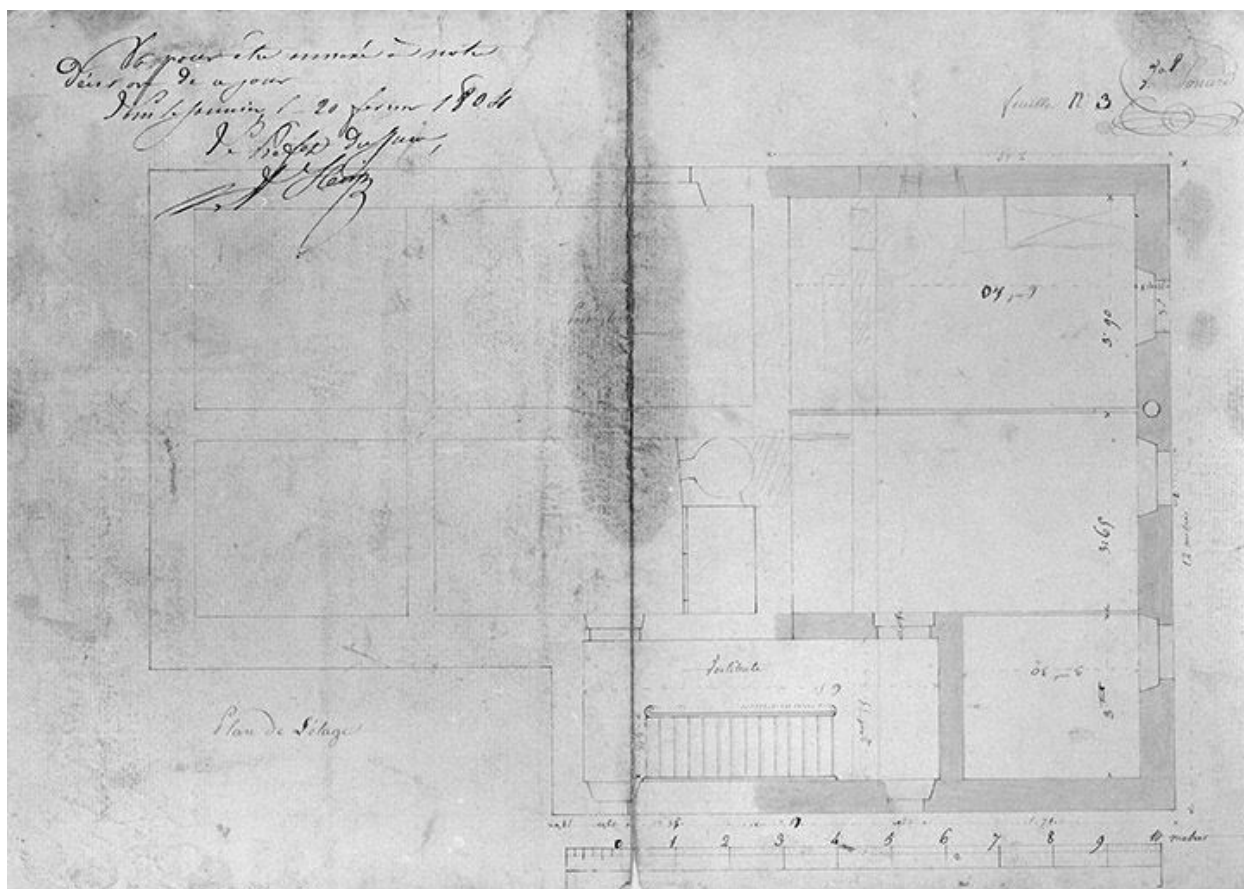

Projet de construction d'une maison d'école : plan de l'étage, 1833.

Référence du document reproduit :

- **Projet de construction d'une maison d'école : plan de l'étage, 1833.**
Projet de construction d'une maison d'école : plan de l'étage Dessin sur papier, par Vital Ponard, architecte. 1833. 36 x 26 cm, échelle 1:66.
Archives départementales du Jura, Montmorot : 5 E 588/45

IVR43_20013900337V

Auteur de l'illustration : Jérôme Mongreville, Auteur de l'illustration : Vital Ponard

Date de prise de vue : 2001

(c) Région Bourgogne-Franche-Comté, Inventaire du patrimoine
reproduction soumise à autorisation du titulaire des droits d'exploitation