


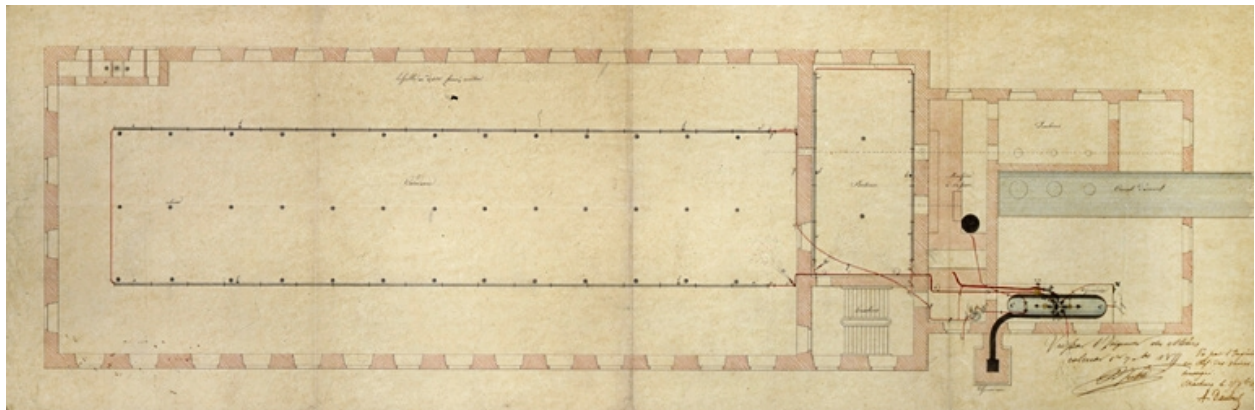

Plan du rez-de-chaussée de la filature en 1860.

Référence du document reproduit :

- **Plan du rez-de-chaussée de la filature en 1860.**

Plan du rez-de-chaussée de la filature en 1860. Dessin, calque, plume, lavis, échelle 1:500, Strasbourg le 12 septembre 1860.

Archives départementales du Territoire de Belfort, Belfort : 8 S 92

IVR43_20019000061VA

Auteur de l'illustration : Jérôme Mongreville

Date de prise de vue : 2001

(c) Région Bourgogne-Franche-Comté, Inventaire du patrimoine ; (c) Archives départementales du Territoire de Belfort

reproduction soumise à autorisation du titulaire des droits d'exploitation