


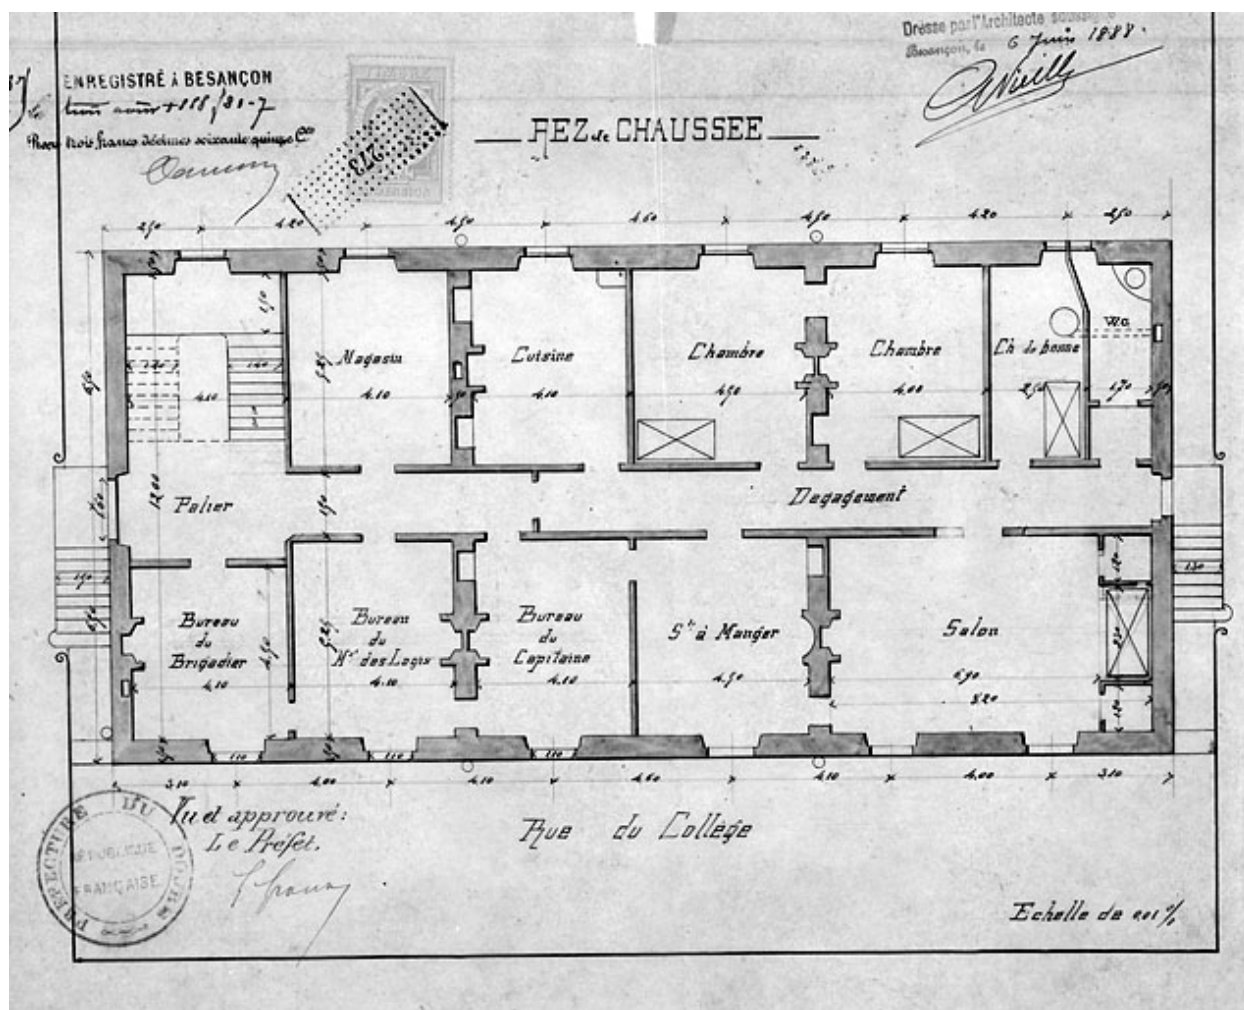

Projet de Gendarmerie à Montbéliard. Plan du rez-de-chaussée, 1888.

Référence du document reproduit :

- **Projet de Gendarmerie à Montbéliard. Plan du rez-de-chaussée, 1888.**
Projet de Gendarmerie à Montbéliard. Plan du rez-de-chaussée, 1888. Dessin lavé, 1888, échelle 1:100, par Vieille, Gustave (architecte)
Archives départementales du Doubs, Besançon : 42 N 3

IVR43_19872500209X

Auteur de l'illustration : Jérôme Mongreville, Auteur de l'illustration : Gustave Vieille

Date de prise de vue : 1987

(c) Région Bourgogne-Franche-Comté, Inventaire du patrimoine ; (c) Archives départementales du Doubs
reproduction soumise à autorisation du titulaire des droits d'exploitation