


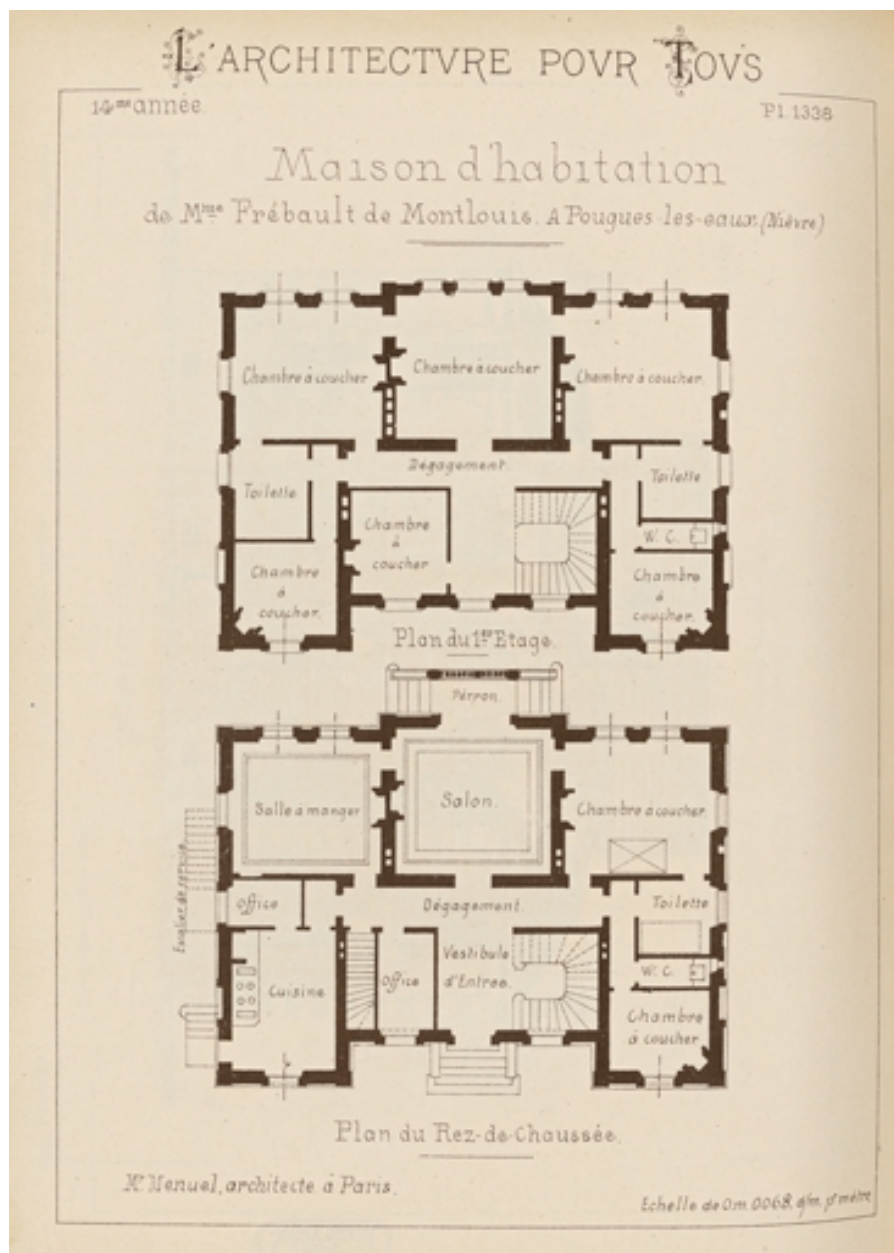

Plan du rez-de-chaussée et du premier étage.

Référence du document reproduit :

- **Maison d'habitation de Madame Frébault de Montlouis à Pougues-les-Eaux (Nièvre). Plan du rez-de-chaussée. Plan du premier étage. [1890].** Maison d'habitation de Madame Frébault de Montlouis à Pougues-les-Eaux (Nièvre). Plan du rez-de-chaussée. Plan du premier étage / Édouard Menuel. Gravure. Échelle 1/100. In : *L'Architecture pour tous*, 14^e année, 168^e livraison, pl. 1338. Dourdan : E. Thézard, [1890]. Bibliothèque nationale, Paris

IVR26_20235800002NUC2A

Auteur du document reproduit : Édouard Ménuel

(c) Bibliothèque nationale

reproduction soumise à autorisation du titulaire des droits d'exploitation