


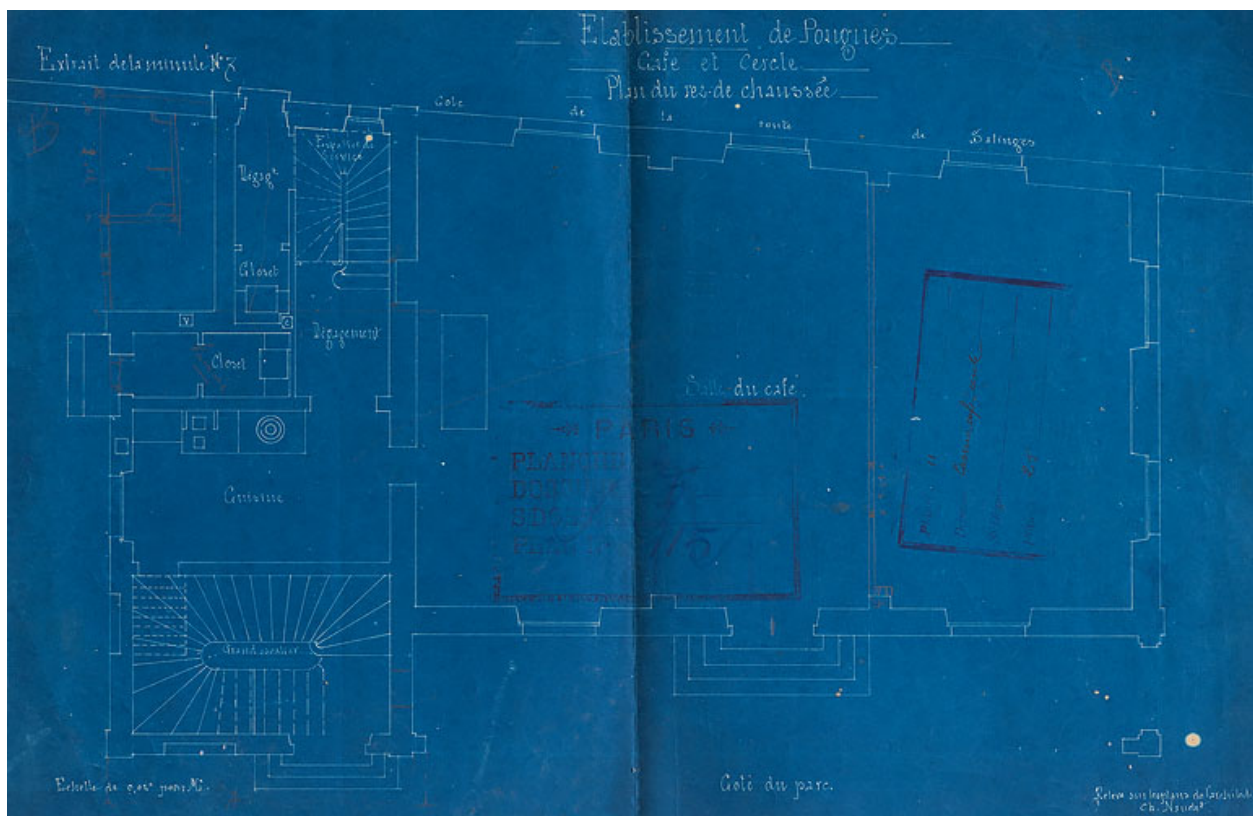

Cercle, plan du rez-de-chaussée (café).

Référence du document reproduit :

- **Établissement de Pougues. Café et cercle. Plan du rez-de-chaussée. [Vers 1882].**

Établissement de Pougues. Café et cercle. Plan du rez-de-chaussée / Charles Naudet. [Vers 1882]. Diazographie. 45,5 x 30 cm. Échelle 1/50.
Archives départementales de la Nièvre, Nevers : 32 J 403

IVR26_20205800134NUC4A

Auteur de l'illustration : Pierre-Marie Barbe-Richaud

Auteur du document reproduit : Charles Thomas Désiré Naudet

Date de prise de vue : 2020

(c) Région Bourgogne-Franche-Comté, Inventaire du patrimoine
reproduction soumise à autorisation du titulaire des droits d'exploitation