


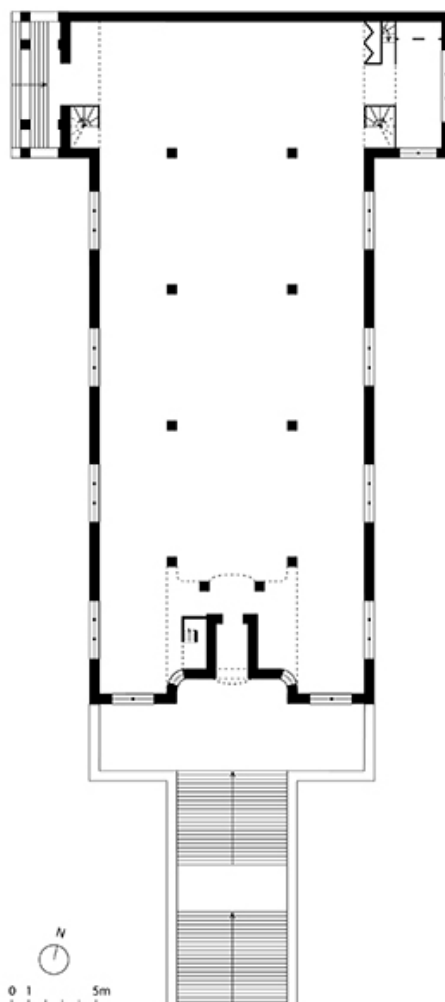

Plan du rez-de-chaussée, extrait cadastral de la Direction Générale des Finances Publiques (DGFIP) 2022, échelle 1/500e.

IVR26_20258900137NUDA

Auteur de l'illustration : Aline Thomas

Date de prise de vue : 2025

(c) Région Bourgogne-Franche-Comté, Inventaire du patrimoine
reproduction soumise à autorisation du titulaire des droits d'exploitation