


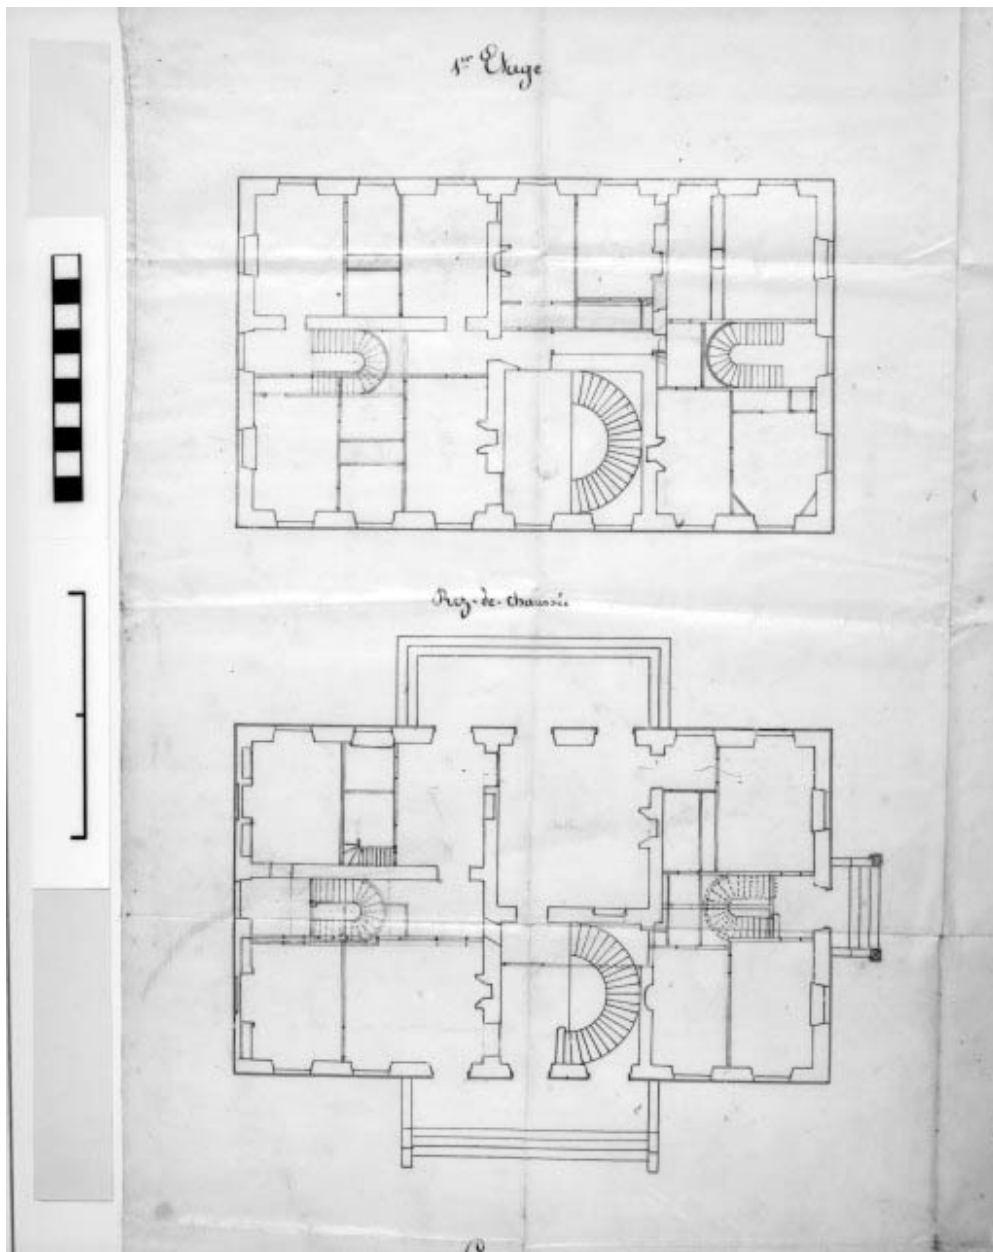

Château de Fraisans, détail : plan du rez-de-chaussée et du 1er étage.

Référence du document reproduit :

- **Château de Fraisans, détail : plan du rez-de-chaussée et du 1er étage.**
Château de Fraisans, détail : plan du rez-de-chaussée et du 1er étage. Dessin, s.d.
[1866]. Echelle 1:100, par Ruffier, Ph. (architecte) ; Perrard (architecte)
Archives départementales du Jura, Montmorot : 5 E 326/92

IVR43_19903900188X

Auteur de l'illustration : Yves Sancey, Auteur de l'illustration : Perrard, Auteur de
l'illustration : Philippe Claude François Ruffier

Date de prise de vue : 1990

(c) Région Bourgogne-Franche-Comté, Inventaire du patrimoine
reproduction soumise à autorisation du titulaire des droits d'exploitation