


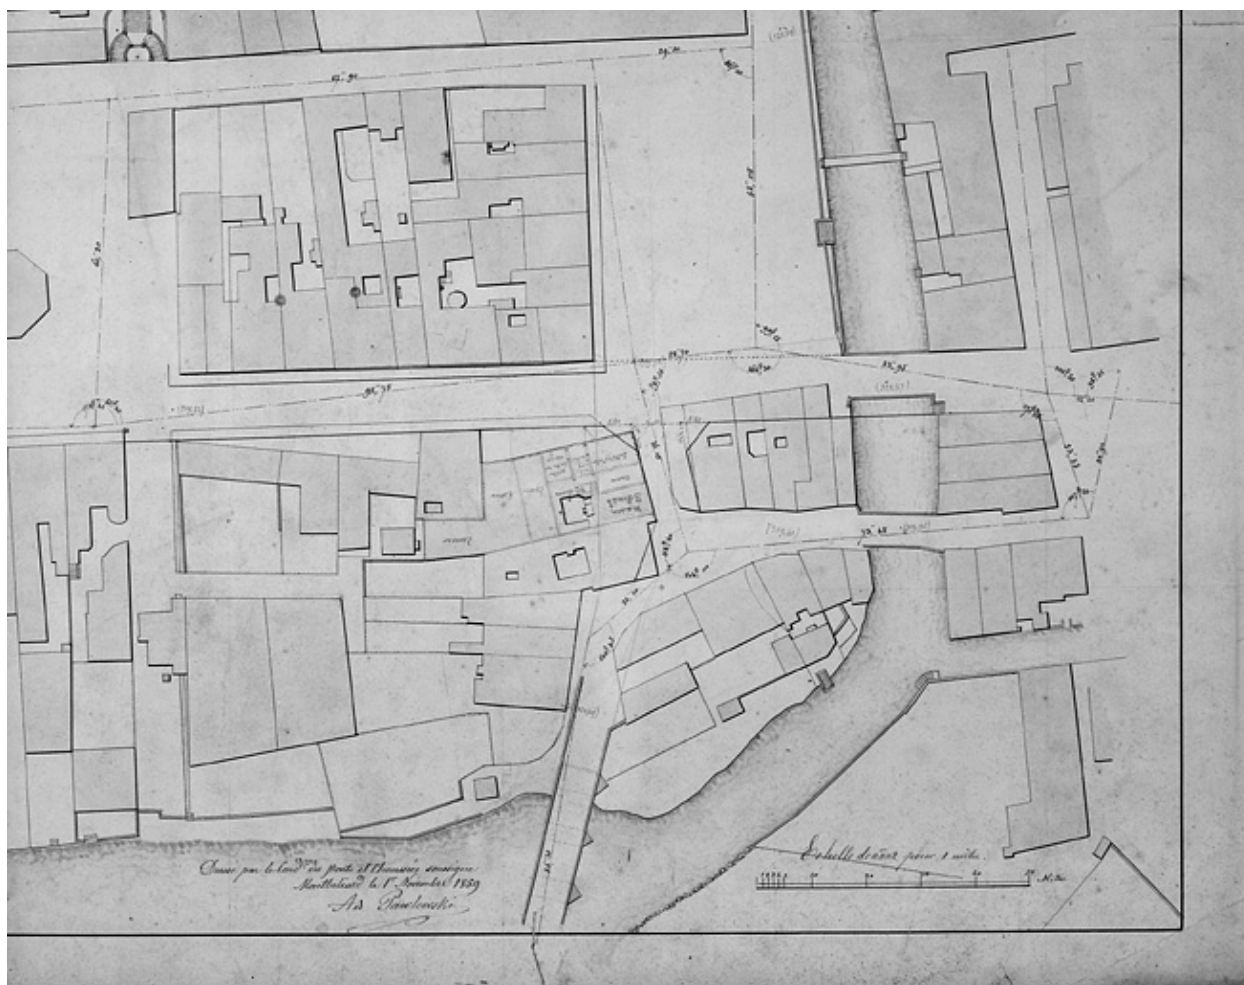

Plan du rez-de-chaussée, avant 1900. Dessiné au crayon sur le plan parcellaire de 1859, feuille 3, avant 1900, échelle 1:500.

IVR43_19872500067V

Auteur de l'illustration : Yves Sancey

Date de prise de vue : 1987

(c) Région Bourgogne-Franche-Comté, Inventaire du patrimoine
reproduction soumise à autorisation du titulaire des droits d'exploitation