


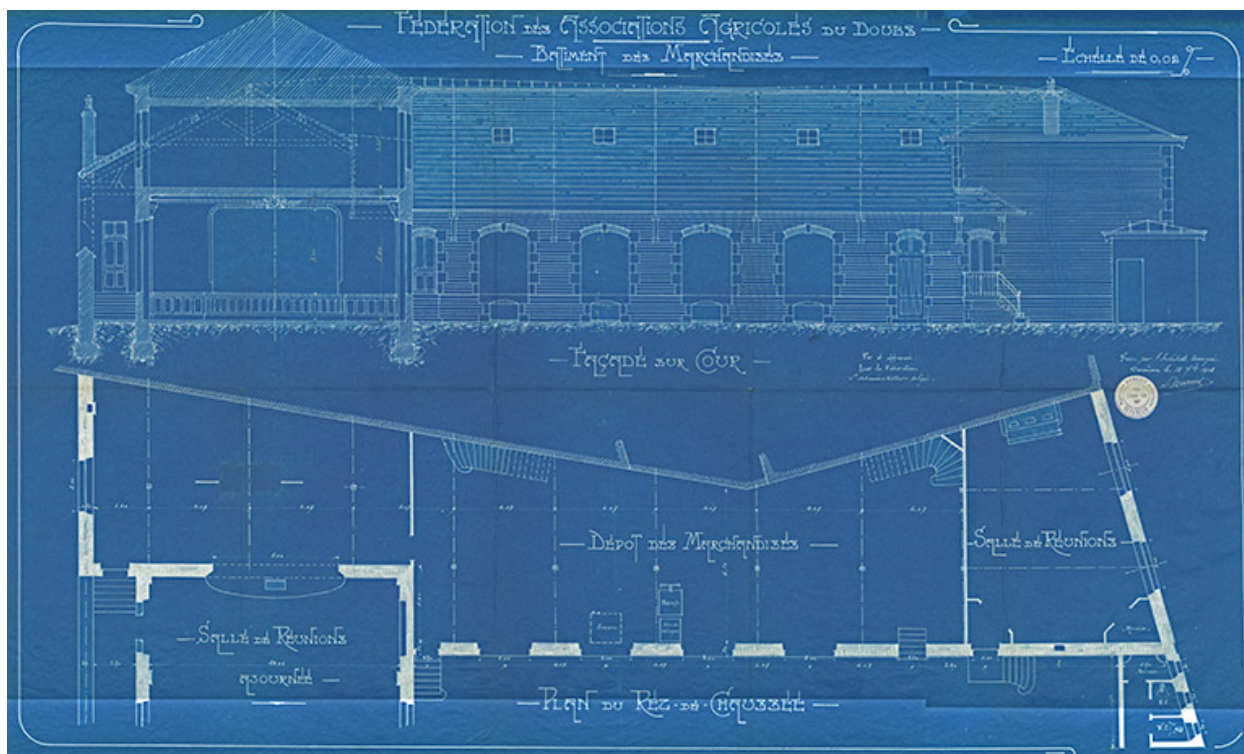

Fédération des Associations agricoles du Doubs. Bâtiment des marchandises. Plan du rez-de-chaussée [et] Façade sur cour, 18 septembre 1913.

Référence du document reproduit :

- **Fédération des Associations agricoles du Doubs. Bâtiment des marchandises. Plan du rez-de-chaussée [et] Façade sur cour, 1913.**
Fédération des Associations agricoles du Doubs. Bâtiment des marchandises. Plan du rez-de-chaussée [et] Façade sur cour, dessin (tirage bleu), par l'architecte Alphonse Burcey, Besançon le 18 septembre 1913, 61 x 102 cm, échelle 1/50. Archives municipales, Besançon : 1 T 1

IVR43_20152500119NUC4A

Auteur du document reproduit : Alphonse Burcey

Date de prise de vue : 2015

Échelle : 1/50

(c) Région Bourgogne-Franche-Comté, Inventaire du patrimoine
reproduction soumise à autorisation du titulaire des droits d'exploitation