


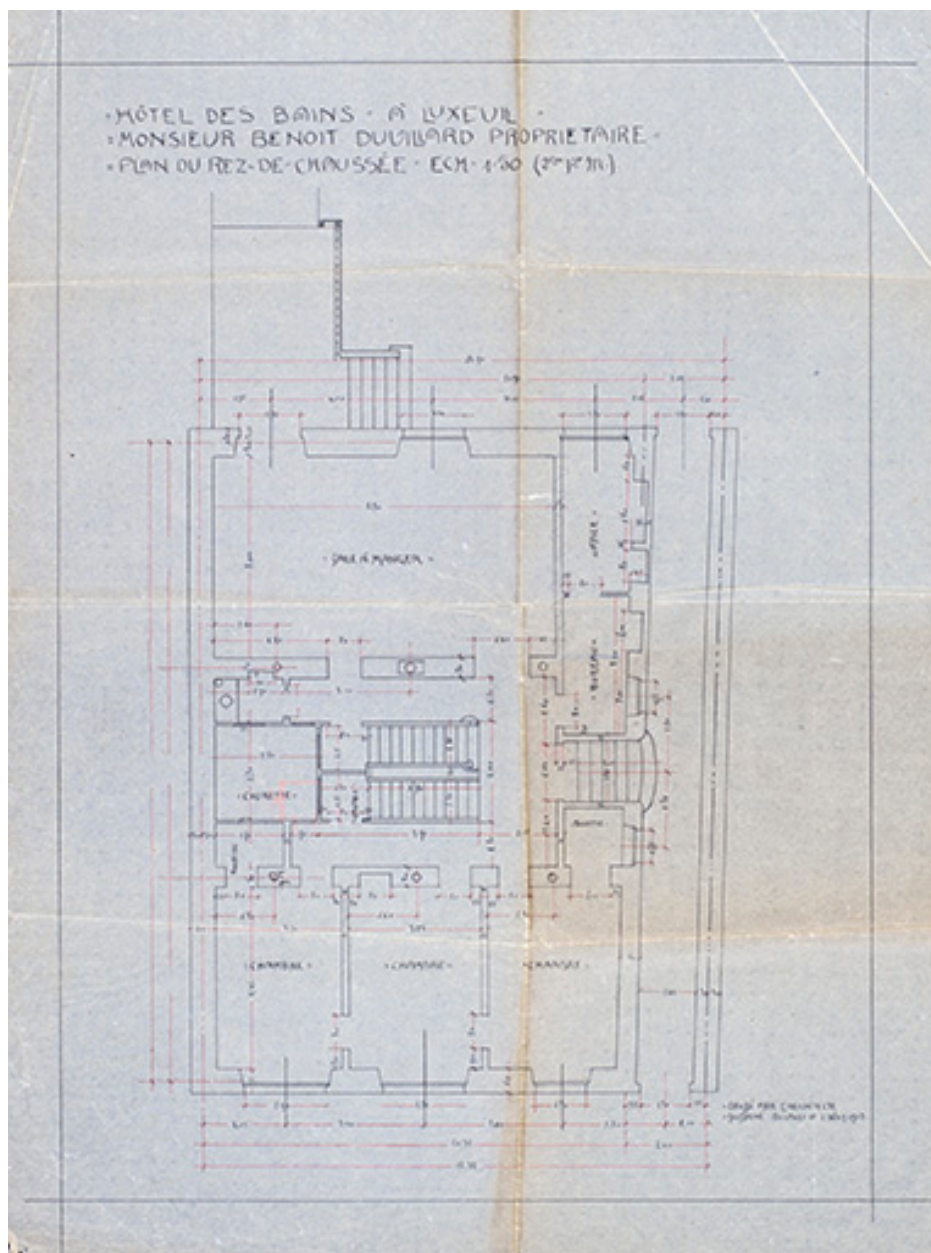

Projet d'Albert Salomon (1908), plan du rez-de-chaussée.

Référence du document reproduit :

- **Hôtel des Bains à Luxeuil. Monsieur Benoît Duvillard propriétaire. Plan du rez-de-chaussée. 1er août 1908.**

Hôtel des Bains à Luxeuil. Monsieur Benoît Duvillard propriétaire. Plan du rez-de-chaussée / [Albert Salomon]. 1er août 1908. Calque. 68 x 53 cm. Échelle 1/50.

Archives départementales du Territoire de Belfort, Belfort : 30 J 157

IVR43_20227000242NUC4A

Auteur de l'illustration : Jérôme Mongreville

Auteur du document reproduit : Albert Salomon

Date de prise de vue : 2022

(c) Région Bourgogne-Franche-Comté, Inventaire du patrimoine
reproduction soumise à autorisation du titulaire des droits d'exploitation