


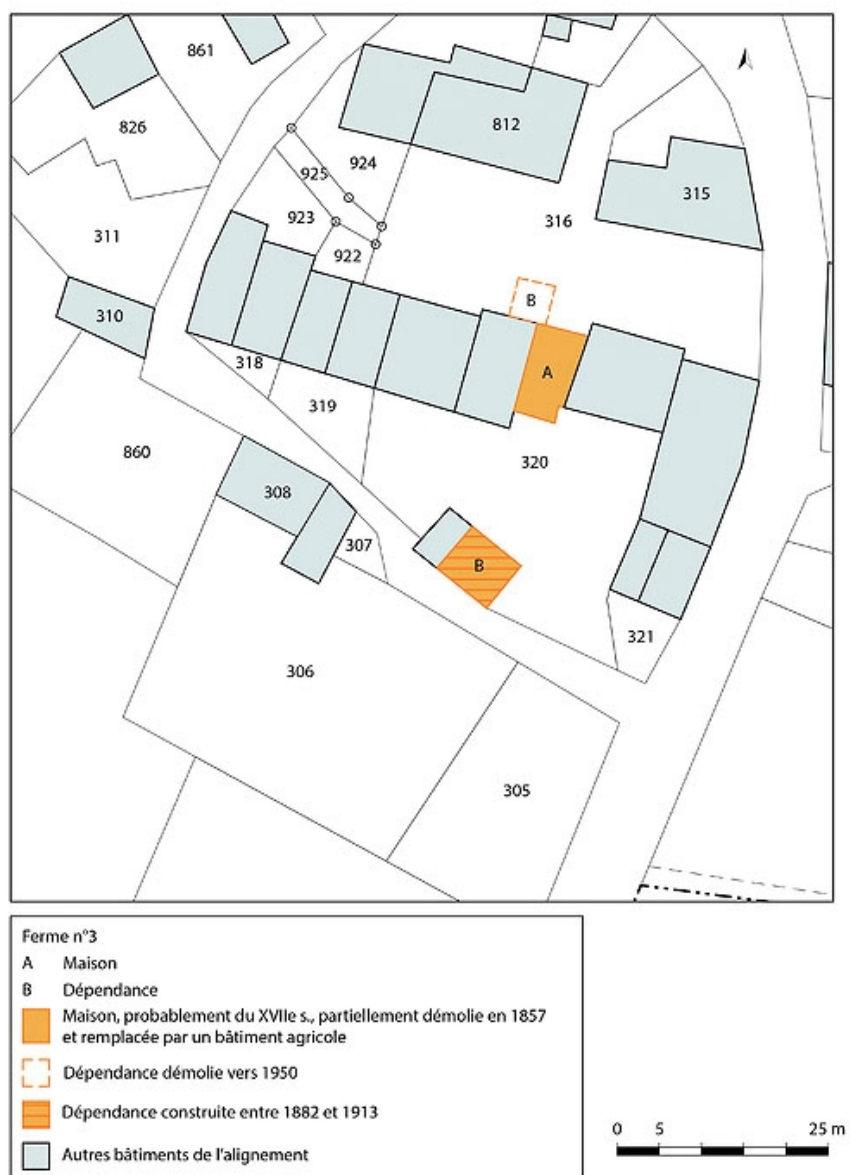

Plan de masse et de situation de la ferme n°3 de l'alignement de Mans, présentant l'évolution des bâtiments. Extrait du plan cadastral, 2020, section A, échelle 1/2500.

IVR26\_20207100134NUDA

Auteur de l'illustration : Pierre-Marie Barbe-Richaud

Date de prise de vue : 2020

(c) Région Bourgogne-Franche-Comté, Inventaire du patrimoine  
reproduction soumise à autorisation du titulaire des droits d'exploitation