


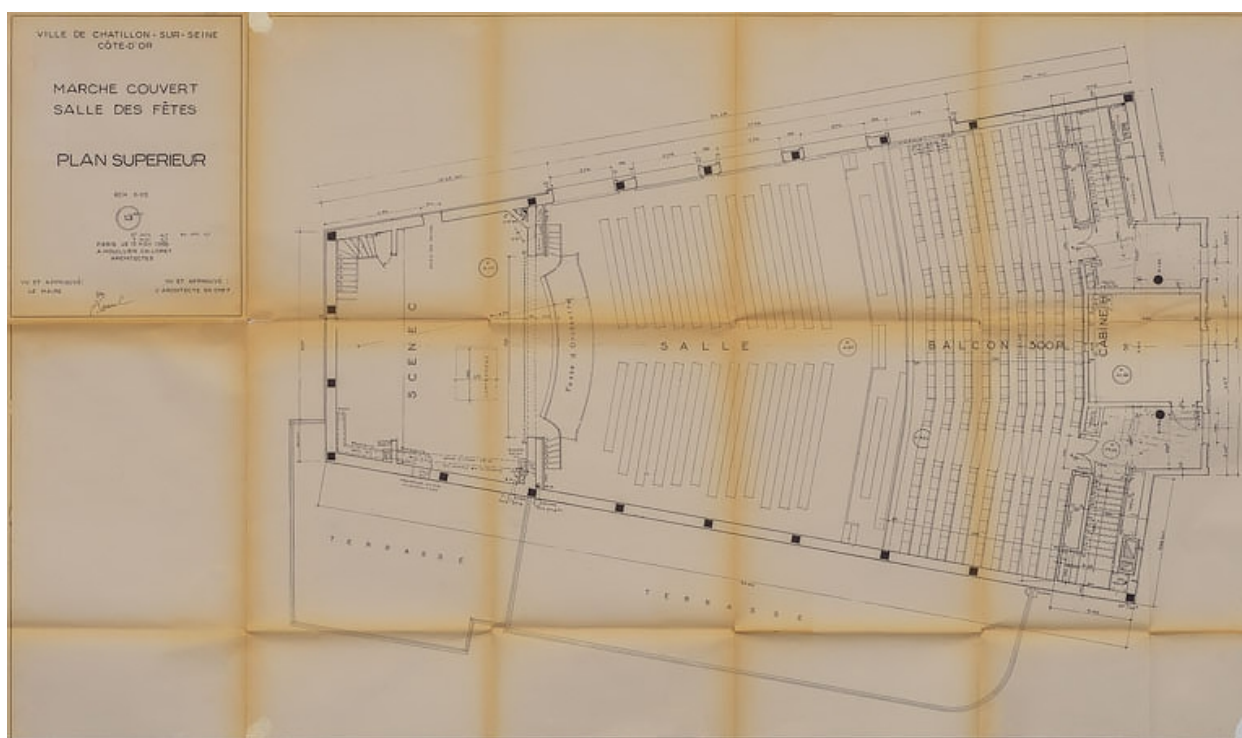

Marché couvert. Salle des fêtes. Plan supérieur. 15 novembre 1956 (modifié en 1957).

Référence du document reproduit :

- **Marché couvert. Salle des fêtes. 15 novembre 1956 (modifié en 1957).**
Marché couvert. Salle des fêtes. Dessin (tirage), par les architectes A. Houillier et Ch. Loret. Paris le 15 novembre 1956 (modifié en 1957). 52,5 x 90 cm, 1/50.
Ensemble de 21 plans dont :
 - *Plan de masse et de situation. Canalisations. Sondages.* 1 mai 57, 27 juil 57. 27 x 41,5 cm.
 - *Plan du rez-de-chaussée.* 1 mai 57, 20 mai 57, 27 juil 57, 30 déc 57. 65,5 x 87,5 cm.
 - *Plan supérieur.* 1 mai 57, 27 juil 57, 30 déc 57. 63,5 x 87,5 cm.
 - *Plan intermédiaire.* 1 mai 57, 27 juil 57, 30 déc 57. 44,5 x 55 cm.
 - *Coupe GH.* 1 mai 57, 20 mai 57, 27 juil 57, 30 déc 57. 45 x 108,5 cm.
 - *Façade sur l'entrée.* 1 mai 57, 20 mai 57, 27 juil 57, 30 déc 57. 44,5 x 91 cm.
 - *Façade postérieure.* 1 mai 57, 27 juil 57, 30 déc 57. 44,5 x 69,5 cm.
 - *Façade côté foyer.* 1 mai 57, 20 mai 57, 27 juil 57, 30 déc 57. 44,5 x 90 cm.
 - *Façade latérale sud.* 1 mai 57, 20 mai 57, 27 juil 57, 30 déc 57. 44,5 x 86,5 cm.
 - *Plan sur toiture.* 8 juillet 1957. 63,5 x 86,5 cm.
 - *Ventilation. Coupe AB.* 1 mai 57. 44,5 x 65 cm.
 - *Ventilation. Coupe CD.* 1 mai 57, 20 mai 57, 1 fév 58. 44 x 61 cm.
 - *Ventilation. Coupe EF.* 1 mai 57, 1 fév 58. 44 x 61 cm.Archives municipales, Châtillon-sur-Seine : Non coté

IVR26_20212100342NUC4A

Auteur de l'illustration : Pierre-Marie Barbe-Richaud

Auteur du document reproduit : André Houillier, Charles Loret

Date de prise de vue : 2021

Échelle : 1/50

(c) Région Bourgogne-Franche-Comté, Inventaire du patrimoine
reproduction soumise à autorisation du titulaire des droits d'exploitation