


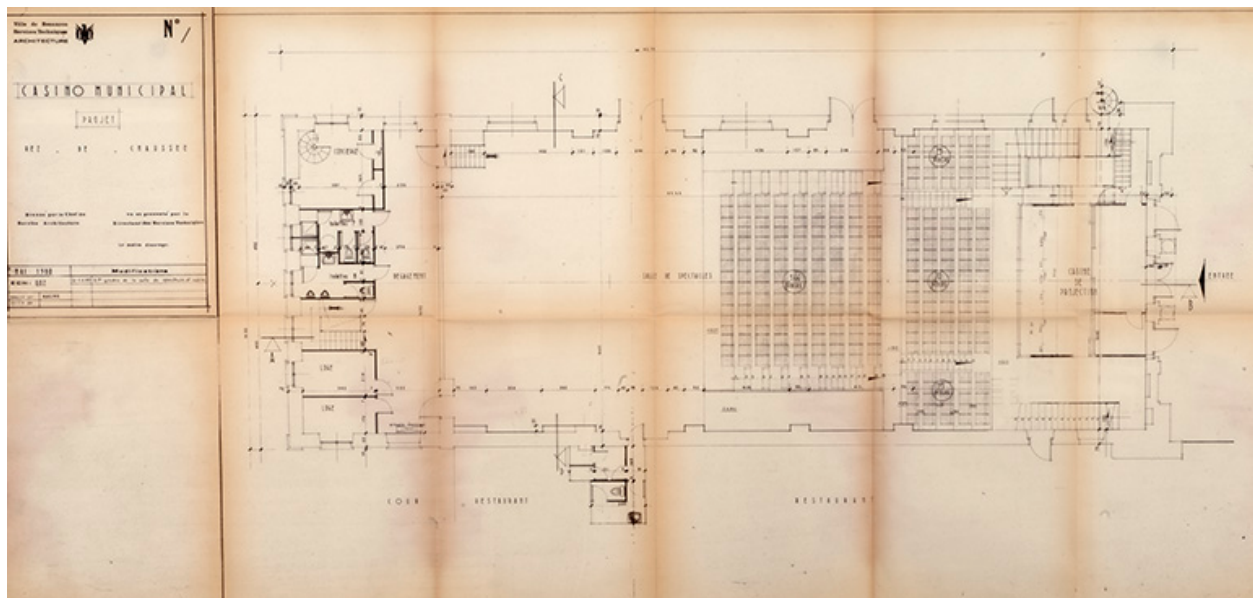

Projet d'aménagement, plan du rez-de-chaussée (mai 1980).

Référence du document reproduit :

- **Casino municipal. Projet. Rez-de-chaussée. Mai 1980.**
Ville de Besançon. Services techniques. Département du Doubs. Casino municipal. Projet. Rez-de-chaussée / Racine. Mai 1980, modifié en juin 1983. Tirage. Échelle 1/50. 128 x 54 cm.
Centre dramatique national, Besançon

IVR43_20232500294NUC4A

Auteur de l'illustration : Jérôme Mongreville

Auteur du document reproduit : Racine

Date de prise de vue : 2023

(c) Région Bourgogne-Franche-Comté, Inventaire du patrimoine
reproduction soumise à autorisation du titulaire des droits d'exploitation