


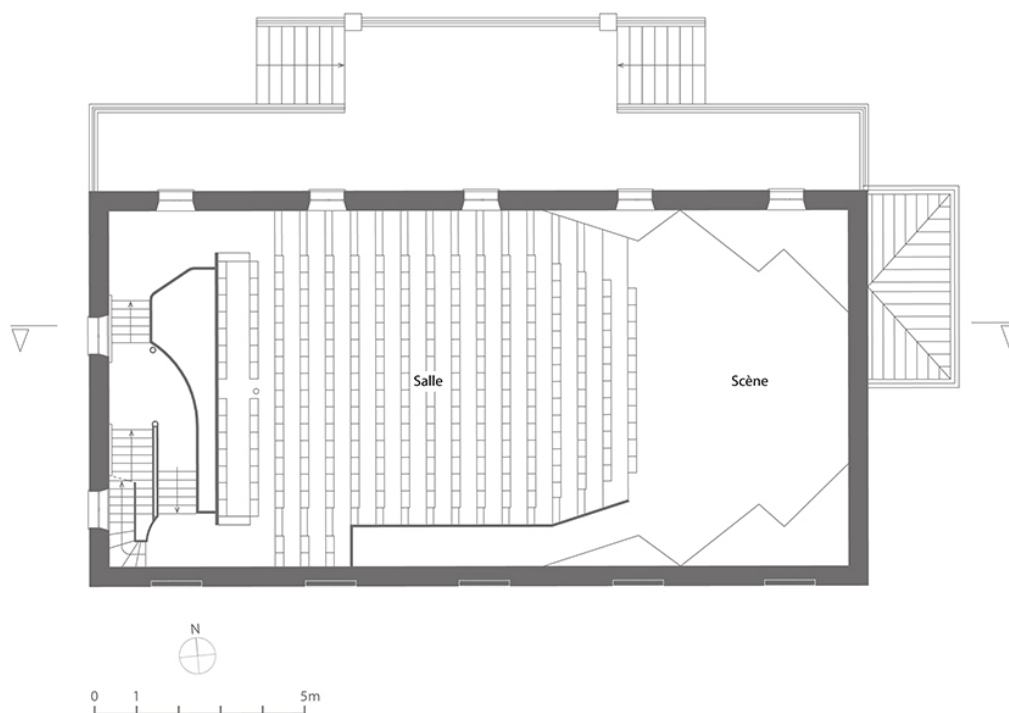

Plan de l'étage carré. D'après un plan non daté fourni par les Services techniques de la Ville.

IVR26\_20238900767NUDA

Auteur de l'illustration : Aline Thomas

Auteur du document reproduit : auteur inconnu

Date de prise de vue : 2023

Technique de relevé : reprise de fond ; Échelle : 1/150

(c) Région Bourgogne-Franche-Comté, Inventaire du patrimoine ; (c) Ville de Joigny  
reproduction soumise à autorisation du titulaire des droits d'exploitation