

Bourgogne-Franche-Comté, Jura
Les Moussières

mairie, école

Références du dossier

Numéro de dossier : IA00123647
Date de l'enquête initiale : 1994
Date(s) de rédaction : 1994
Cadre de l'étude : inventaire topographique
Degré d'étude : étudié

Désignation

Dénomination : mairie, école

Compléments de localisation

Milieu d'implantation : en village
Références cadastrales : 1986, AB, 162

Historique

Le projet de la construction de la maison d'école prend forme en 1867, plans et devis sont réalisés par l'architecte Auguste Comoy ; la parcelle de terrain est acquise en 1869, et l'adjudication des marchés date de la même année ; une plaque fixée sur la façade de la mairie école porte l'inscription : EDOUARD DALLOZ DEPUTE DU JURA EN 1868 A OBTENU DU GOUVERNEMENT 10000 FRANCS POUR LA CONSTRUCTION DE CETTE MAISON D'ECOLE ; à l'origine la mairie école comportait des sanitaires au rez-de-chaussée et à l'étage, accolés à la façade postérieure ; ils ont été supprimés en 1910 pour être implantés au fond de la parcelle, ils ont aujourd'hui disparu ; l'édifice comporte en pignon, à l'étage en surcroît (dortoirs), une serlienne caractéristique des mairies écoles construites par Comoy (Viry et les Bouchoux)

Période(s) principale(s) : 3e quart 19e siècle
Période(s) secondaire(s) : 1er quart 20e siècle
Dates : 1869 (daté par source)
Auteur(s) de l'oeuvre : Auguste Comoy (architecte, attribution par source)

Description

Essentage métallique sur la façade antérieure, à l'étage, et sur la face droite

Éléments descriptifs

Matériau(x) du gros-oeuvre, mise en oeuvre et revêtement : calcaire, moellon, enduit ; métal ; essentage de tôle
Matériau(x) de couverture : métal en couverture
Étage(s) ou vaisseau(x) : 1 étage carré, étage en surcroît
Type(s) de couverture : toit à longs pans ; demi-croupe
Escaliers : escalier dans-oeuvre ; escalier en équerre ; escalier en charpente

Statut, intérêt et protection


Statut de la propriété : propriété de la commune

Références documentaires

Documents figurés

- **Commune des Moussières. Projet de maison d'école pour les deux sexes. Plan d'ensemble.**
Commune des Moussières. Projet de maison d'école pour les deux sexes. Plan d'ensemble. Dessin, 1869.
Echelle 1:1250. Dessin, 1869. Echelle 1:1250, par Comoy, Auguste (architecte)
Archives départementales du Jura, Montmorot

Illustrations

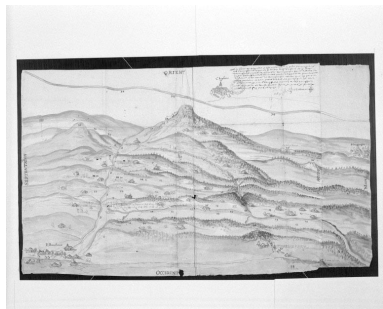

Commune des Moussières.
Projet de maison d'école pour
les deux sexes. Plan d'ensemble.
Phot. Jérôme Mongreville,
Phot. Auguste Comoy
IVR43_19943901408X



Face droite depuis le
Chemin Départemental 25.
Phot. Jérôme Mongreville
IVR43_19943900735X



Façade antérieure et face gauche.
Phot. Jérôme Mongreville
IVR43_19943900737X



Face gauche.
Phot. Jérôme Mongreville
IVR43_19943900738X



Façade postérieure.
Phot. Jérôme Mongreville
IVR43_19943900736X

Dossiers liés

Dossiers de synthèse :


présentation de l'étude du patrimoine du canton des Bouchoux (IA00123624)

Présentation de la commune des Moussières (IA00123649) Bourgogne-Franche-Comté, Jura, Les Moussières

Oeuvre(s) contenue(s) :

Auteur(s) du dossier : Muriel Vercez

Copyright(s) : (c) Région Bourgogne-Franche-Comté, Inventaire du patrimoine

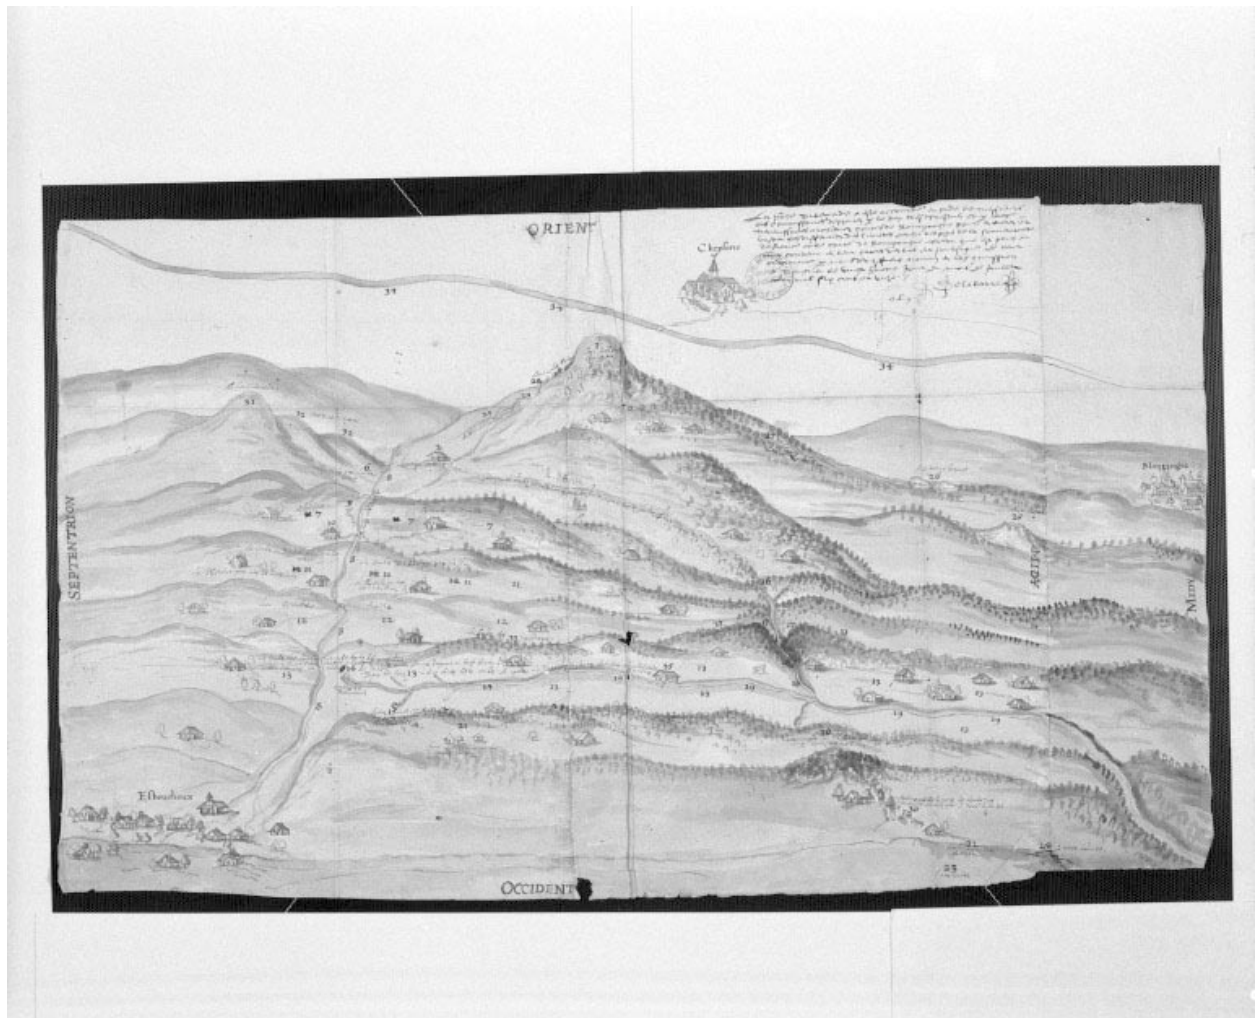

Commune des Moussières. Projet de maison d'école pour les deux sexes. Plan d'ensemble.

Référence du document reproduit :

- **Commune des Moussières. Projet de maison d'école pour les deux sexes. Plan d'ensemble.**
Commune des Moussières. Projet de maison d'école pour les deux sexes. Plan d'ensemble. Dessin, 1869.
Echelle 1:1250. Dessin, 1869. Echelle 1:1250, par Comoy, Auguste (architecte)
Archives départementales du Jura, Montmorot

IVR43_19943901408X

Auteur de l'illustration : Jérôme Mongreville, Auteur de l'illustration : Auguste Comoy

Date de prise de vue : 1994

(c) Région Bourgogne-Franche-Comté, Inventaire du patrimoine
reproduction soumise à autorisation du titulaire des droits d'exploitation



Face droite depuis le Chemin Départemental 25.

IVR43_19943900735X

Auteur de l'illustration : Jérôme Mongreville

Date de prise de vue : 1994

(c) Région Bourgogne-Franche-Comté, Inventaire du patrimoine
reproduction soumise à autorisation du titulaire des droits d'exploitation



Façade antérieure et face gauche.

IVR43_19943900737X

Auteur de l'illustration : Jérôme Mongreville

Date de prise de vue : 1994

(c) Région Bourgogne-Franche-Comté, Inventaire du patrimoine
reproduction soumise à autorisation du titulaire des droits d'exploitation



Face gauche.

IVR43_19943900738X

Auteur de l'illustration : Jérôme Mongreville

Date de prise de vue : 1994

(c) Région Bourgogne-Franche-Comté, Inventaire du patrimoine
reproduction soumise à autorisation du titulaire des droits d'exploitation



Façade postérieure.

IVR43_19943900736X

Auteur de l'illustration : Jérôme Mongreville

Date de prise de vue : 1994

(c) Région Bourgogne-Franche-Comté, Inventaire du patrimoine
reproduction soumise à autorisation du titulaire des droits d'exploitation