

Bourgogne-Franche-Comté, Doubs
Bavans
115 Grande Rue

demeure d'industriel Edgar Japy dite château Lorday

Références du dossier

Numéro de dossier : IA25000939
Date de l'enquête initiale : 2010
Date(s) de rédaction : 2010
Cadre de l'étude : patrimoine industriel patrimoine industriel du Doubs
Degré d'étude : étudié

Désignation

Dénomination : demeure
Genre du destinataire : d'industriel
Appellation : château Lorday

Compléments de localisation

Milieu d'implantation : en ville
Références cadastrales : . 2010 AL 69, 410, 414, 419, 457 à 462

Historique

Cette demeure a été édifée pour Edgar Japy, directeur de l'usine de La Roche à Bart (IA25000934), d'après des plans datés de 1910 de l'architecte belfortain Albert Salomon. La demeure, appelée château, la loge du concierge et les dépendances (bâtiment des communs) apparaissent sur la matrice cadastrale en 1914 et 1915. Le site a été acquis par la SNCF en 1948 et converti en centre d'accueil pour personnes en difficulté. La demeure est en cours de reconversion en résidence. Le bâtiment des communs (écurie, remise, logement) a été converti en logements.

Période(s) principale(s) : 1er quart 20e siècle
Auteur(s) de l'oeuvre : Albert Salomon (architecte, attribution par source)
Personne(s) liée(s) à l'histoire de l'oeuvre : Edgar Japy (commanditaire, attribution par source)

Description

Edifiée au nord-ouest du parc, la demeure comprend un sous-sol, un rez-de-chaussée surélevé, un étage carré et un étage de comble. Construite en moellon de calcaire enduit, elle est couverte d'un toit à croupes en tuile mécanique. Les chaînes d'angle et les encadrements de baies cintrées sont traités en bossage rustique. La conciergerie comprend un étage de comble et est couverte d'un toit à croupe et demi-croupe. Le bâtiment des communs possède un étage en surcroît et est couvert de toits à demi-croupes en tuile plate.

Éléments descriptifs

Matériau(x) du gros-oeuvre, mise en oeuvre et revêtement : calcaire ; enduit ; moellon
Matériau(x) de couverture : tuile mécanique, tuile plate
Étage(s) ou vaisseau(x) : sous-sol, rez-de-chaussée surélevé, 1 étage carré, étage de comble
Type(s) de couverture : toit à longs pans ; croupe ; demi-croupe

Statut, intérêt et protection

Statut de la propriété : propriété privée ([I])

Références documentaires

Documents d'archive

- **30 J 149 Agence d'architecture Salomon. Bavans. Maison Edgar Japy (1910-1924)**
Archives départementales Territoire de Belfort, Belfort, 30 J 149 Agence d'architecture Salomon. Bavans.
Maison Edgar Japy (1910-1924)
Archives départementales du Territoire de Belfort, Belfort : 30 J 149
- **3 P 49/13 Matrices des propriétés bâties (1911)**
Archives départementales du Doubs, Besançon, 3 P 4913 Matrices des propriétés bâties (1911)
Archives départementales du Doubs, Besançon : 3 P 49/13

Documents figurés

- **Monsieur Edgar Japy à Bavans. Construction d'une maison de campagne. Face nord.**
Plan, calque, encre, échelle 150, septembre 1910, par Salomon Albert (architecte)
Archives départementales du Territoire de Belfort, Belfort : 30 J 149
- **Monsieur Edgar Japy à Bavans. Construction d'une maison de campagne. Face est.**
Plan, calque, encre, échelle 150, septembre 1910, par Salomon Albert (architecte)
Archives départementales du Territoire de Belfort, Belfort : 30 J 149
- **Monsieur Edgar Japy à Bavans. Construction d'une maison de campagne. Face sud.**
Plan, calque, encre, échelle 150, septembre 1910, par Salomon Albert (architecte)
Archives départementales du Territoire de Belfort, Belfort : 30 J 149
- **Monsieur Edgar Japy à Bavans. Construction de communs. Face sud.**
Plan, calque, encre, échelle 150, mars 1910, par Salomon Albert (architecte)
Archives départementales du Territoire de Belfort, Belfort : 30 J 149


Bibliographie

- **Poletto, Elodie. L'architecture des « châteaux » des industriels dans le Pays de Montbéliard et dans ses environs (1850-1914), mémoire de maîtrise, 1996.**
Poletto, Elodie. *L'architecture des « châteaux » des industriels dans le Pays de Montbéliard et dans ses environs (1850-1914)*. - Strasbourg : Faculté des Sciences humaines, Mémoire de maîtrise, 1996.
t. 1, f. 103-104
- **Richard, Pierre. Edgar Japy, les usines Laroche : Bart, Bavans, Voujeaucourt. - S.l. [Bart] : l'auteur, 1999, 87 f.**
Richard, Pierre. *Edgar Japy, les usines Laroche : Bart, Bavans, Voujeaucourt*. - S.l. [Bart] : l'auteur, 1999, 87 f.
f. 64-68


Illustrations



Façade antérieure.

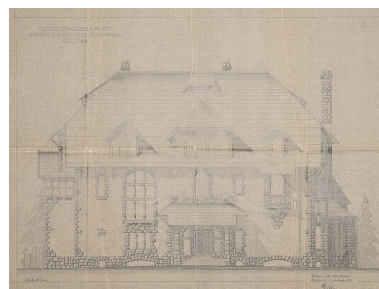

Phot. Jérôme Mongreville
IVR43_20112501177NUC4A

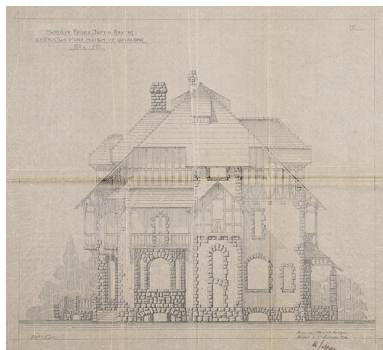

Monsieur Edgar Japy à Bavans.
Construction d'une maison de
campagne. Face est. Plan, calque,
encre, échelle 1/50, septembre 1910.
Phot. Jérôme Mongreville,
Phot. Albert Salomon
IVR43_20122501155NUC4A




Vue de trois quarts.
Phot. Jérôme Mongreville
IVR43_20112501176NUC4A



La conciergerie.
Phot. Jérôme Mongreville
IVR43_20112502160NUC4A

Plan-masse et de situation.
Dess. Mathias Papigny
IVR43_20132502692NUDA

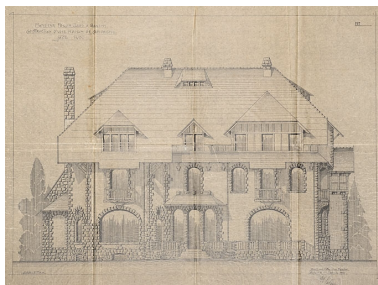

Monsieur Edgar Japy à Bavans.
Construction d'une maison de
campagne. Face sud. Plan, calque,
encre, échelle 1/50, septembre 1910.
Phot. Jérôme Mongreville,
Phot. Albert Salomon
IVR43_20122501157NUC4A



Bâtiment des communs.
Phot. Jérôme Mongreville
IVR43_20112501179NUC4A

Monsieur Edgar Japy à Bavans.
Construction d'une maison de
campagne. Face nord. Plan, calque,
encre, échelle 1/50, septembre 1910.
Phot. Jérôme Mongreville,
Phot. Albert Salomon
IVR43_20122501156NUC4A



Monsieur Edgar Japy à Bavans.
Construction de communs.
Face sud. Plan, calque, encre,
échelle 1/50, mars 1910.
Phot. Jérôme Mongreville,
Phot. Albert Salomon
IVR43_20122501158NUC4A



Bâtiment des communs.
Détail de la façade sud.
Phot. Jérôme Mongreville
IVR43_20112501178NUC4A

Dossiers liés

Est partie constituante de : usine de petite métallurgie de la Roche dite casserie Laurent, Morel et Lalance, puis Japy Frères et Cie, puis usine de construction automobile Indenor, puis Peugeot Automobiles, actuellement parc d'activités de la Roche (IA25000934) Bourgogne-Franche-Comté, Doubs, Bart, la Roche, route de Bavans

Dossiers de synthèse :

le Pays de Montbéliard et son patrimoine industriel (IA25001069)

le patrimoine immobilier Japy (IA25001053)

Oeuvre(s) contenue(s) :

Auteur(s) du dossier : Raphaël Favereaux

Copyright(s) : (c) Région Bourgogne-Franche-Comté, Inventaire du patrimoine



Façade antérieure.

IVR43_20112501177NUC4A

Auteur de l'illustration : Jérôme Mongreville

Date de prise de vue : 2011

(c) Région Bourgogne-Franche-Comté, Inventaire du patrimoine
reproduction soumise à autorisation du titulaire des droits d'exploitation



Plan-masse et de situation.


IVR43_20132502692NUDA

Auteur de l'illustration : Mathias Papigny

Date de prise de vue : 2013

Technique de relevé : reprise de fond ; Échelle : 1:1000

(c) Région Bourgogne-Franche-Comté, Inventaire du patrimoine
reproduction soumise à autorisation du titulaire des droits d'exploitation

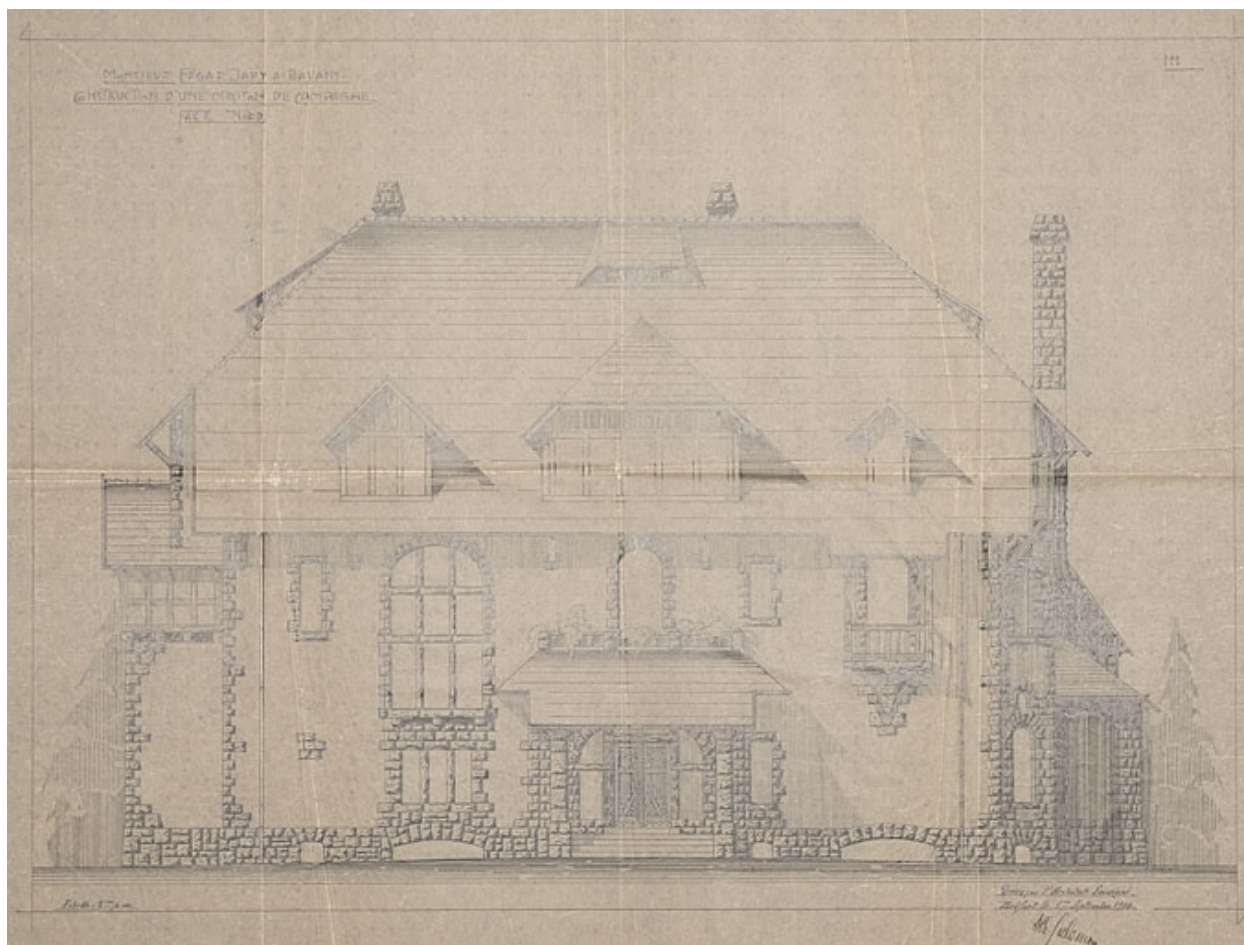

Monsieur Edgar Japy à Bavans. Construction d'une maison de campagne. Face nord. Plan, calque, encre, échelle 1/50, septembre 1910.

Référence du document reproduit :


- **Monsieur Edgar Japy à Bavans. Construction d'une maison de campagne. Face nord.**
Plan, calque, encre, échelle 150, septembre 1910, par Salomon Albert (architecte)
Archives départementales du Territoire de Belfort, Belfort : 30 J 149

IVR43_20122501156NUC4A

Auteur de l'illustration : Jérôme Mongreville, Auteur de l'illustration : Albert Salomon

Date de prise de vue : 2012

(c) Région Bourgogne-Franche-Comté, Inventaire du patrimoine
reproduction soumise à autorisation du titulaire des droits d'exploitation

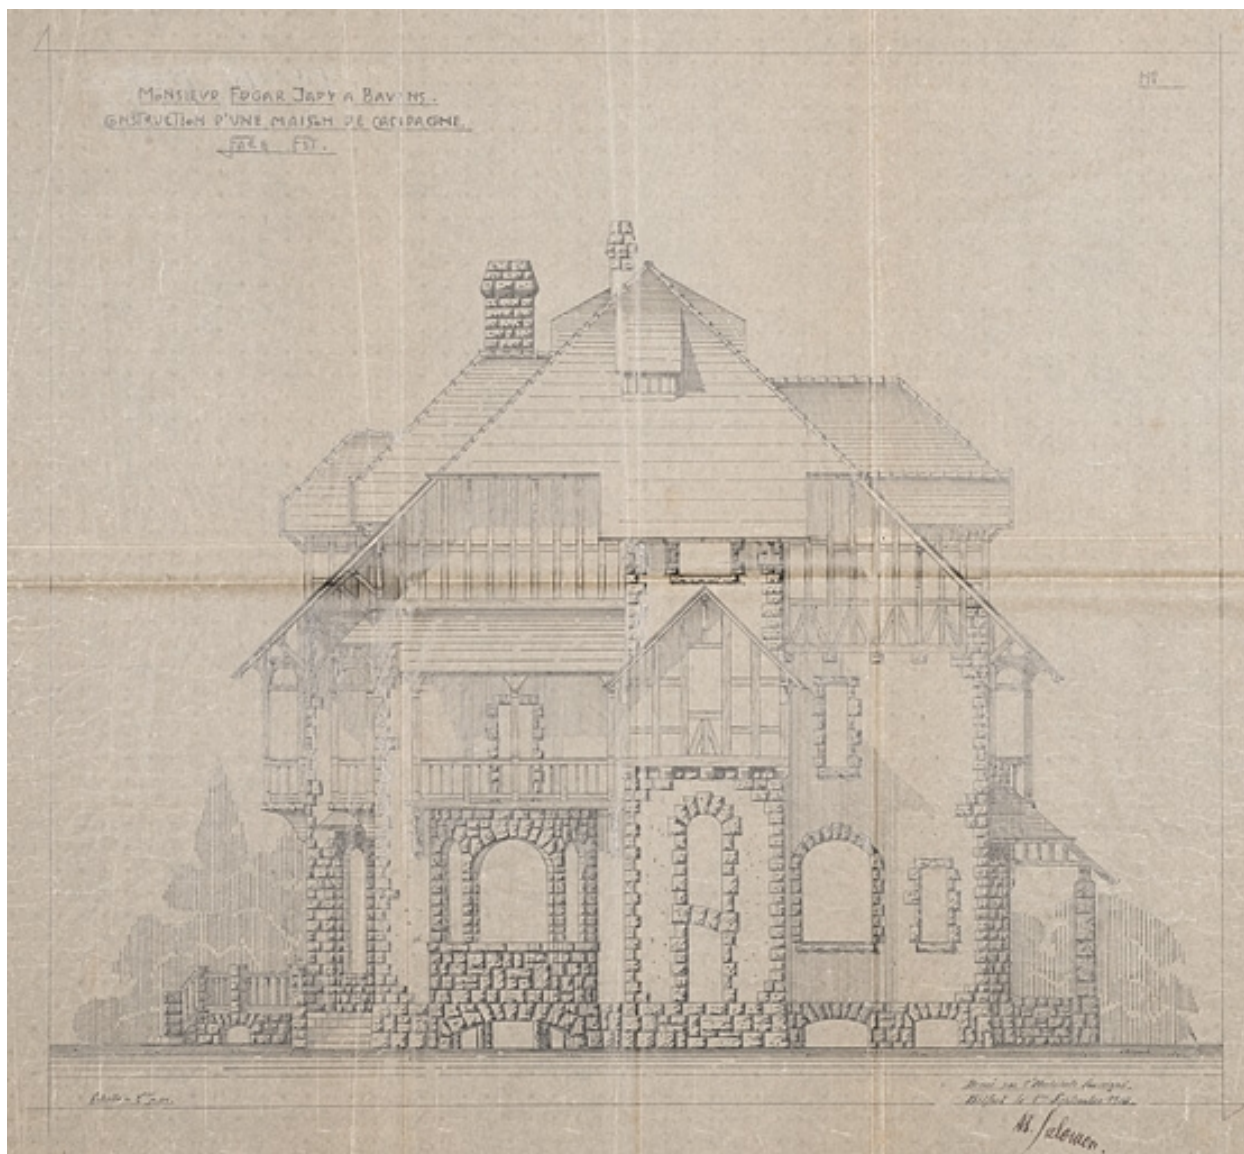

Monsieur Edgar Japy à Bavans. Construction d'une maison de campagne. Face est. Plan, calque, encre, échelle 1/50, septembre 1910.

Référence du document reproduit :


- **Monsieur Edgar Japy à Bavans. Construction d'une maison de campagne. Face est.**
Plan, calque, encre, échelle 150, septembre 1910, par Salomon Albert (architecte)
Archives départementales du Territoire de Belfort, Belfort : 30 J 149

IVR43_20122501155NUC4A

Auteur de l'illustration : Jérôme Mongreville, Auteur de l'illustration : Albert Salomon

Date de prise de vue : 2012

(c) Région Bourgogne-Franche-Comté, Inventaire du patrimoine
reproduction soumise à autorisation du titulaire des droits d'exploitation

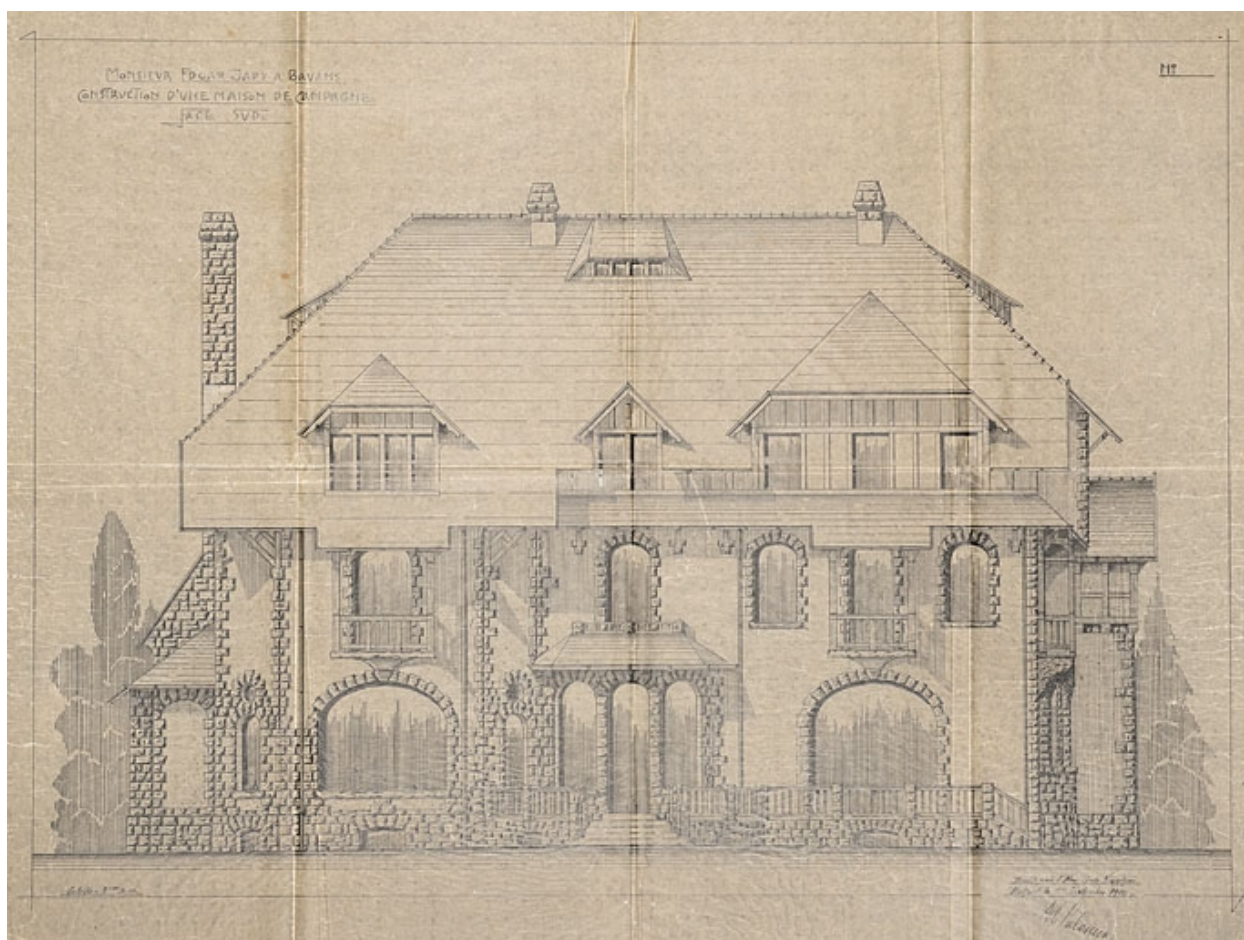

Monsieur Edgar Japy à Bavans. Construction d'une maison de campagne. Face sud. Plan, calque, encre, échelle 1/50, septembre 1910.

Référence du document reproduit :


- **Monsieur Edgar Japy à Bavans. Construction d'une maison de campagne. Face sud.**
Plan, calque, encre, échelle 150, septembre 1910, par Salomon Albert (architecte)
Archives départementales du Territoire de Belfort, Belfort : 30 J 149

IVR43_20122501157NUC4A

Auteur de l'illustration : Jérôme Mongreville, Auteur de l'illustration : Albert Salomon

Date de prise de vue : 2012

(c) Région Bourgogne-Franche-Comté, Inventaire du patrimoine
reproduction soumise à autorisation du titulaire des droits d'exploitation

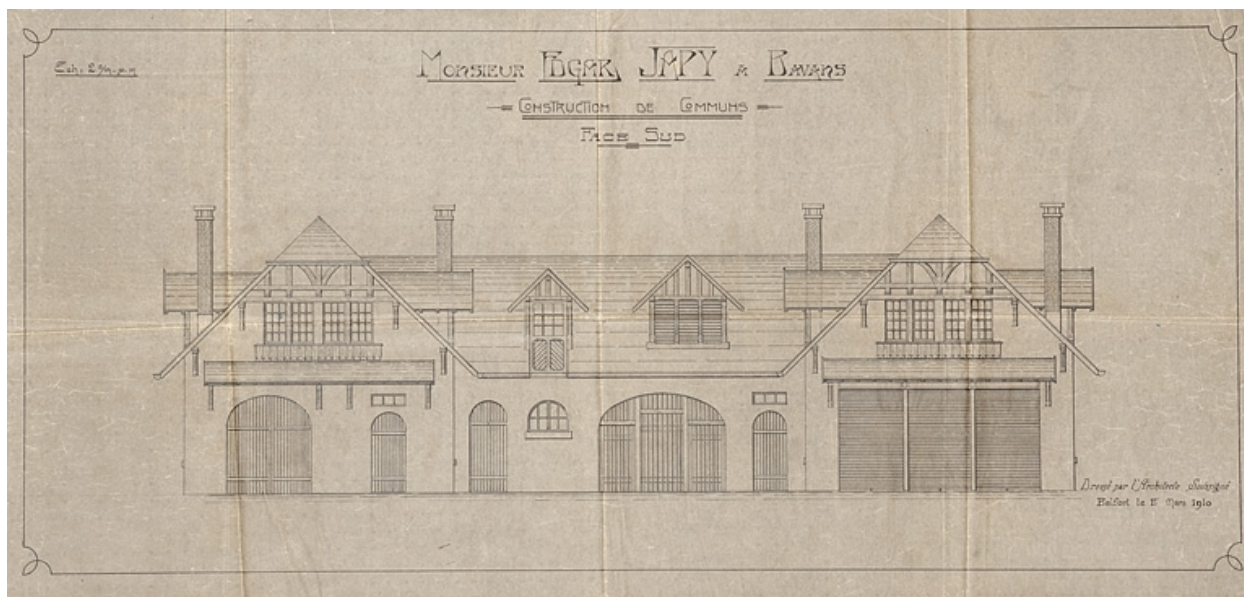

Monsieur Edgar Japy à Bavans. Construction de communs. Face sud. Plan, calque, encre, échelle 1/50, mars 1910.

Référence du document reproduit :

- **Monsieur Edgar Japy à Bavans. Construction de communs. Face sud.**
Plan, calque, encre, échelle 150, mars 1910, par Salomon Albert (architecte)
Archives départementales du Territoire de Belfort, Belfort : 30 J 149

IVR43_20122501158NUC4A

Auteur de l'illustration : Jérôme Mongreville, Auteur de l'illustration : Albert Salomon

Date de prise de vue : 2012

(c) Région Bourgogne-Franche-Comté, Inventaire du patrimoine
reproduction soumise à autorisation du titulaire des droits d'exploitation



Vue de trois quarts.

IVR43_20112501176NUC4A

Auteur de l'illustration : Jérôme Mongreville

Date de prise de vue : 2011

(c) Région Bourgogne-Franche-Comté, Inventaire du patrimoine
reproduction soumise à autorisation du titulaire des droits d'exploitation



Bâtiment des communs.

IVR43_20112501179NUC4A

Auteur de l'illustration : Jérôme Mongreville

Date de prise de vue : 2011

(c) Région Bourgogne-Franche-Comté, Inventaire du patrimoine
reproduction soumise à autorisation du titulaire des droits d'exploitation



Bâtiment des communs. Détail de la façade sud.

IVR43_20112501178NUC4A

Auteur de l'illustration : Jérôme Mongreville

Date de prise de vue : 2011

(c) Région Bourgogne-Franche-Comté, Inventaire du patrimoine
reproduction soumise à autorisation du titulaire des droits d'exploitation



La conciergerie.

IVR43_20112502160NUC4A

Auteur de l'illustration : Jérôme Mongreville

Date de prise de vue : 2011

(c) Région Bourgogne-Franche-Comté, Inventaire du patrimoine
reproduction soumise à autorisation du titulaire des droits d'exploitation