

Bourgogne-Franche-Comté, Jura
Hauts de Bienne
6 rue de la Paix

maison

Références du dossier

Numéro de dossier : IA39000724
Date de l'enquête initiale : 2000
Date(s) de rédaction : 2009
Cadre de l'étude : inventaire topographique
Degré d'étude : étudié

Désignation

Dénomination : maison
Parties constituant non étudiées : jardin, escalier indépendant, mur de soutènement

Compléments de localisation

anciennement commune de Morez
Milieu d'implantation : en ville
Références cadastrales : . 1980 AE 43, 44

Historique

La maison est bâtie pour Richard Pini au début des années 1930 (avant 1933), au sein d'un lotissement créé par l'industriel Jules Jacquemin et dont le cahier des charges a été établi le 11 janvier 1929. Elle est certainement l'oeuvre du même architecte qui a construit les logements de l'usine de lunetterie Pelletier et Cok aux 8 à 12 de la rue (voir ce dossier), édifiés eux aussi dans le cadre de la loi Loucheur et semblables par leur volume et leur type de toiture.

Période(s) principale(s) : 2e quart 20e siècle

Description

La maison compte un étage de soubassement, un étage carré et un étage en surcroît, desservis par un escalier dans oeuvre donnant sur la façade sud. Elle a des murs en moellons calcaires enduits et est coiffée d'un toit en carène, revêtu de tuiles mécaniques et de métal. Les terrasses du jardin sont accessibles par un escalier isolé droit.

Éléments descriptifs

Matériau(x) du gros-oeuvre, mise en oeuvre et revêtement : calcaire ; enduit ; moellon
Matériau(x) de couverture : tuile mécanique, métal en couverture
Étage(s) ou vaisseau(x) : étage de soubassement, 1 étage carré, étage en surcroît
Type(s) de couverture : toit en carène ; pignon couvert
Escaliers : escalier dans-oeuvre ; escalier isolé : escalier droit

Statut, intérêt et protection

Statut de la propriété : propriété privée

Références documentaires

Documents figurés

- **Lotissement Jules Jacquemin. Plan de lotissement pour construction d'un nouveau quartier avenue de la Gare [plan de détail], 1928.**


Lotissement Jules Jacquemin. Plan de lotissement pour construction d'un nouveau quartier avenue de la Gare [plan de détail], 1928. Dessin (plume, lavis), 18 décembre 1928, échelle 1:200, par Bailly-Masson, Clovis (architecte voyer)

Archives municipales, Morez : O 96.3


Liens web

- Voir le dossier initial numérisé : <https://patrimoine.bourgognefranchecomte.fr/gtrudov/IA39000724/index.htm>


Illustrations

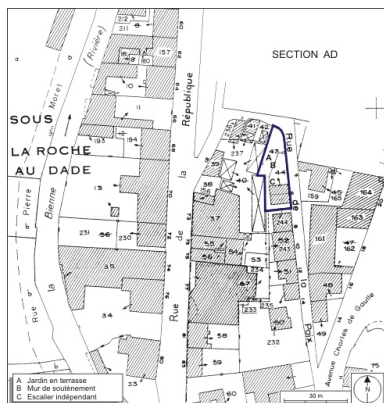

Plan-masse et de situation.
Extrait du plan cadastral, 1980,
section AE, échelle 1:1000.
Dess. André Céréza
IVR43_20093900265NUDA

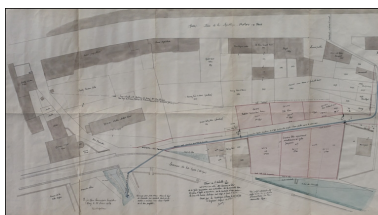

Lotissement Jules Jacquemin. Plan
de lotissement pour construction
d'un nouveau quartier avenue de
la Gare [plan de détail], 1928.
Phot. Yves Sancey, Autr.
Clovis Bailly-Masson
IVR43_20103900111NUC2A

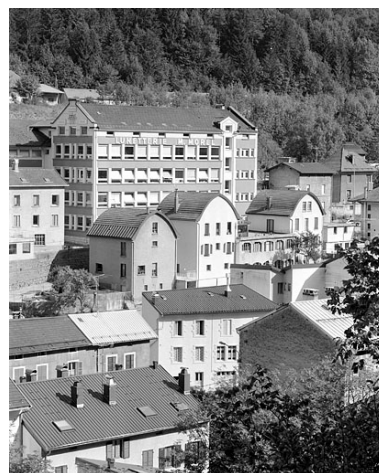

Vue d'ensemble plongeante,
depuis le nord-ouest. Les deux
bâtiments semblables à droite sont les
logements de l'usine Pelletier et Cok.
Phot. Yves Sancey
IVR43_20033900198X



Façade antérieure, de trois quarts
droite. Les deux bâtiments
semblables à gauche sont les
logements de l'usine Pelletier et Cok.
Phot. Yves Sancey
IVR43_20033900202X



Façade antérieure : étage
carré et étage en surcroît.
Phot. Yves Sancey
IVR43_20103900483NUC2A



Façade postérieure, de
trois quarts gauche.
Phot. Yves Sancey
IVR43_20033900200X



Façade postérieure.
Phot. Yves Sancey
IVR43_20033900204X

Dossiers liés


Dossiers de synthèse :

présentation de la commune de Morez (IA39001294) Bourgogne-Franche-Comté, Jura, Hauts de Bienne, Morez
les maisons et les immeubles de Morez (IA39001292) Bourgogne-Franche-Comté, Jura, Hauts de Bienne, Morez

Oeuvre(s) contenue(s) :

Auteur(s) du dossier : Laurent Poupard

Copyright(s) : (c) Région Bourgogne-Franche-Comté, Inventaire du patrimoine

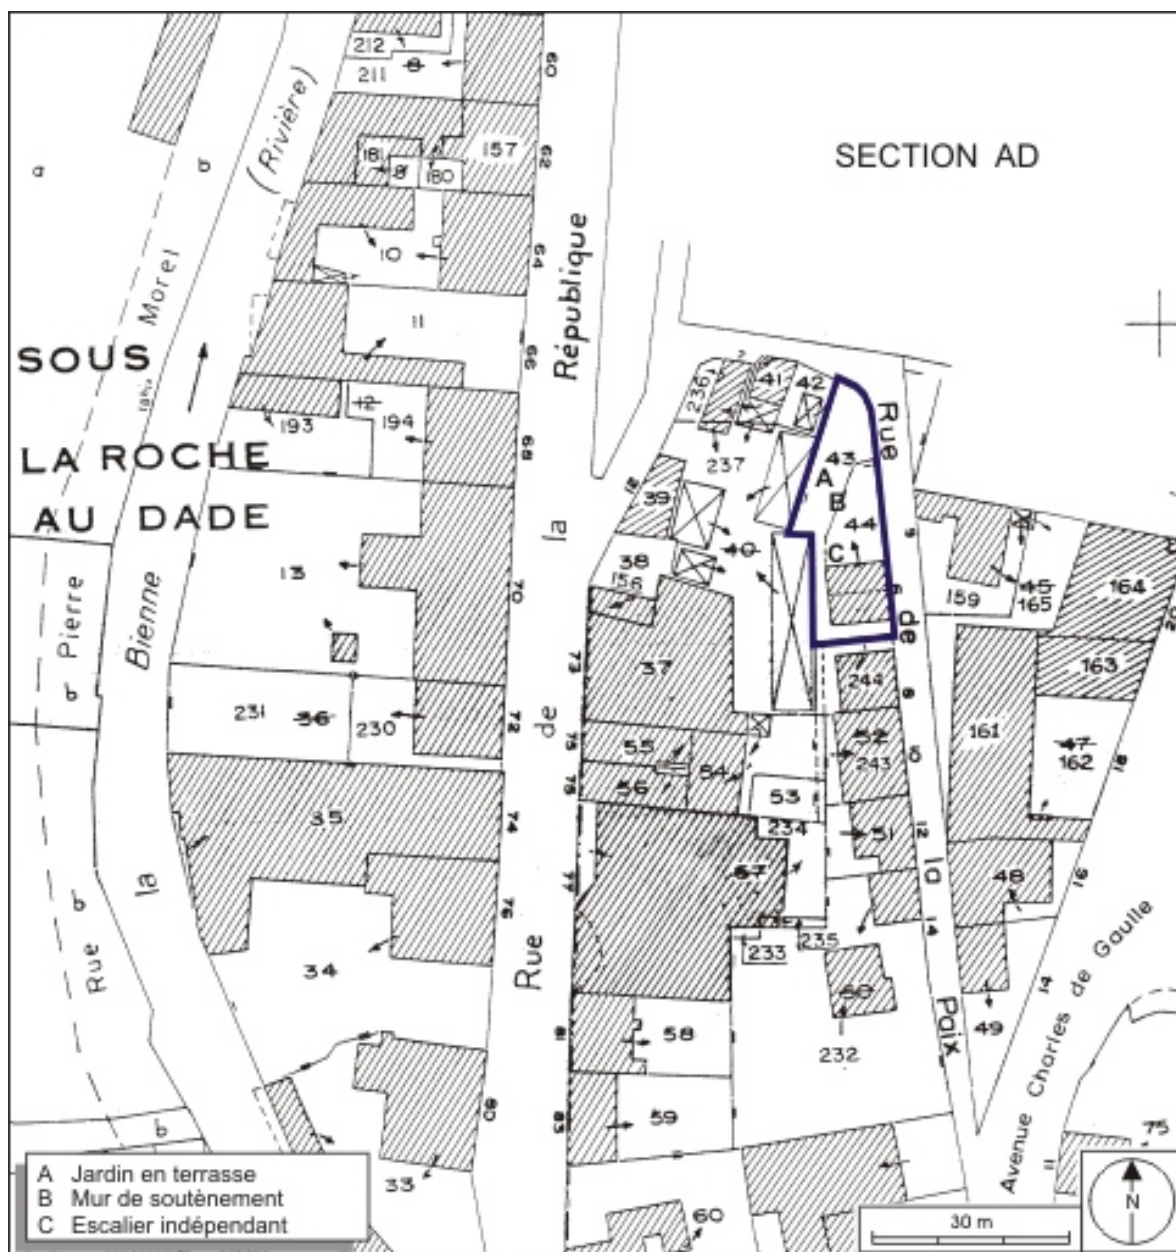

Plan-masse et de situation. Extrait du plan cadastral, 1980, section AE, échelle 1:1000.


IVR43_20093900265NUDA

Auteur de l'illustration : André Céréza

Date de prise de vue : 2009

Technique de relevé : reprise de fond ; Échelle : 1/1000

(c) Région Bourgogne-Franche-Comté, Inventaire du patrimoine
reproduction soumise à autorisation du titulaire des droits d'exploitation

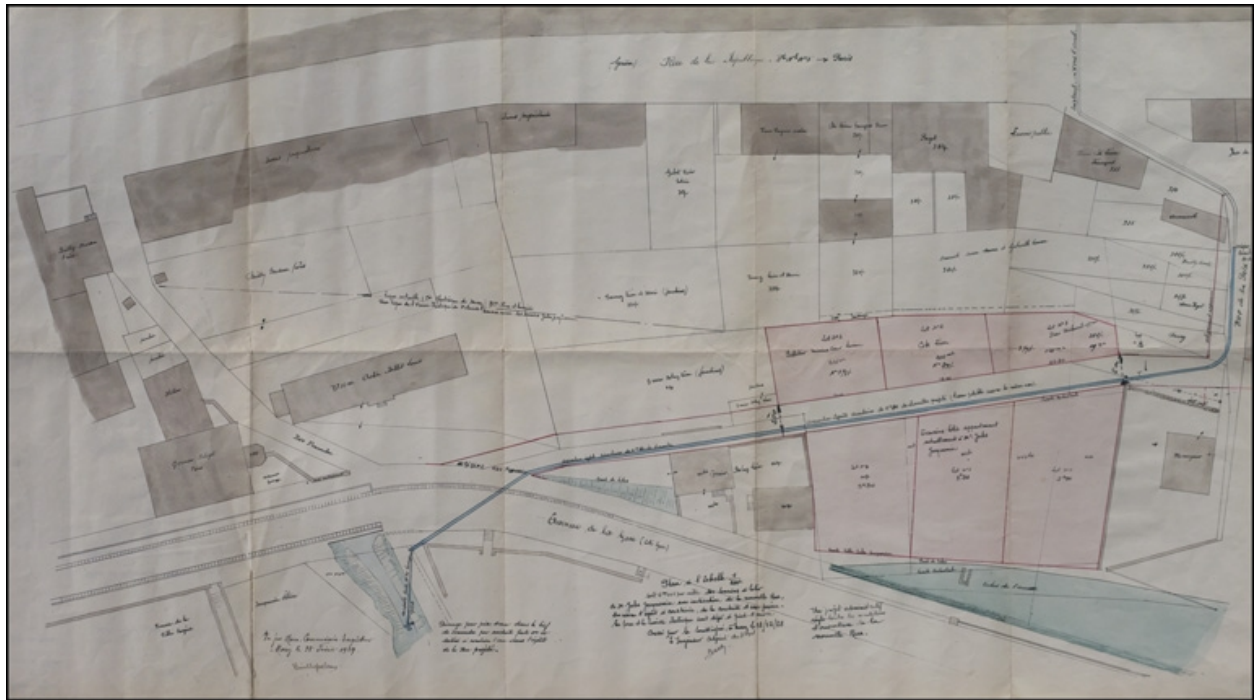

Lotissement Jules Jacquemin. Plan de lotissement pour construction d'un nouveau quartier avenue de la Gare [plan de détail], 1928.

Référence du document reproduit :

- **Lotissement Jules Jacquemin. Plan de lotissement pour construction d'un nouveau quartier avenue de la Gare [plan de détail], 1928.**

Lotissement Jules Jacquemin. Plan de lotissement pour construction d'un nouveau quartier avenue de la Gare [plan de détail], 1928. Dessin (plume, lavis), 18 décembre 1928, échelle 1:200, par Bailly-Masson, Clovis (architecte voyer)

Archives municipales, Morez : O 96.3

IVR43_20103900111NUC2A

Auteur de l'illustration : Yves Sancey

Auteur du document reproduit : Clovis Bailly-Masson

Date de prise de vue : 2010

Échelle : 1/200

(c) Région Bourgogne-Franche-Comté, Inventaire du patrimoine
reproduction soumise à autorisation du titulaire des droits d'exploitation



Vue d'ensemble plongeante, depuis le nord-ouest. Les deux bâtiments semblables à droite sont les logements de l'usine Pelletier et Cok.

IVR43_20033900198X

Auteur de l'illustration : Yves Sancey

Date de prise de vue : 2003

(c) Région Bourgogne-Franche-Comté, Inventaire du patrimoine
reproduction soumise à autorisation du titulaire des droits d'exploitation



Façade antérieure, de trois quarts droite. Les deux bâtiments semblables à gauche sont les logements de l'usine Pelletier et Cok.

IVR43_20033900202X

Auteur de l'illustration : Yves Sancey

Date de prise de vue : 2003

(c) Région Bourgogne-Franche-Comté, Inventaire du patrimoine
reproduction soumise à autorisation du titulaire des droits d'exploitation



Façade antérieure : étage carré et étage en surcroît.

IVR43_20103900483NUC2A

Auteur de l'illustration : Yves Sancey

Date de prise de vue : 2010

(c) Région Bourgogne-Franche-Comté, Inventaire du patrimoine
reproduction soumise à autorisation du titulaire des droits d'exploitation



Façade postérieure, de trois quarts gauche.

IVR43_20033900200X

Auteur de l'illustration : Yves Sancey

Date de prise de vue : 2003

(c) Région Bourgogne-Franche-Comté, Inventaire du patrimoine
reproduction soumise à autorisation du titulaire des droits d'exploitation



Façade postérieure.

IVR43_20033900204X

Auteur de l'illustration : Yves Sancey

Date de prise de vue : 2003

(c) Région Bourgogne-Franche-Comté, Inventaire du patrimoine
reproduction soumise à autorisation du titulaire des droits d'exploitation