

Bourgogne-Franche-Comté, Jura
Hauts de Bienne
Villedieu
avenue de la Libération

chapelle

Références du dossier

Numéro de dossier : IA39001270
Date de l'enquête initiale : 2000
Date(s) de rédaction : 2009
Cadre de l'étude : inventaire topographique
Degré d'étude : étudié

Désignation

Dénomination : chapelle

Compléments de localisation

anciennement commune de Morez
Milieu d'implantation : en ville
Références cadastrales : 1980, AD, 191

Historique

En réponse à une demande de l'association diocésaine et de l'évêché de Saint-Claude, l'architecte Léon Cretin, de Morbier, dessine le 20 mars 1972 le projet d'une chapelle pour le nouveau quartier de Villedieu. Une seconde version des élévations, signée par le Groupement technique du Bâtiment, aussi à Morbier, prévoit au nord un mur incliné (dans le prolongement du toit). Par la suite, le bâtiment est cédé à la mairie. Transformé en maison de quartier en 1998-1999, il abrite en 2000 une association en relation avec le service municipal Enfance Jeunesse.

Période(s) principale(s) : 3e quart 20e siècle
Dates : 1972 (daté par source)
Auteur(s) de l'oeuvre : Léon Cretin (architecte, attribution par source)

Description

Le bâtiment, en rez-de-chaussée, a des murs en béton enduit. Il est couvert d'un toit métallique à longs pans qui, à chaque extrémité, descend jusqu'au sol : il y forme ainsi un mur incliné et à deux pans (la ligne de faîte se poursuivant elle aussi jusqu'au sol). La transformation en maison de quartier s'est accompagnée d'un remaniement de la façade occidentale : remplacement des deux baies vitrées s'élevant sur toute la hauteur de l'élévation par des fenêtres plus petites et création au sud d'une porte avec rampe pour handicapés.

Éléments descriptifs

Matériau(x) du gros-oeuvre, mise en oeuvre et revêtement : béton ; enduit
Matériau(x) de couverture : métal en couverture
Étage(s) ou vaisseau(x) : en rez-de-chaussée
Type(s) de couverture : toit à longs pans ; pignon couvert

Statut, intérêt et protection

Statut de la propriété : propriété de la commune

Références documentaires


Documents figurés

- **Chapelle de Villedieu. Modifications de façades. Plan. Façade projetée, 1998.**
Chapelle de Villedieu. Modifications de façades. Plan. Façade projetée, 1998. Dessin, s.d. [1998], échelle 1:50. Dessin, s.d. [1998], échelle 1:50.
Ville de Morez, Services techniques : dossier Chapelle de Villedieu
- **Chapelle de Villedieu. Modifications de façades. Plan. Façade actuelle, 1998.**
Chapelle de Villedieu. Modifications de façades. Plan. Façade actuelle, 1998. Dessin, s.d. [1998], échelle 1:50. Dessin, s.d. [1998], échelle 1:50.
Ville de Morez, Services techniques : dossier Chapelle de Villedieu

Liens web

- Voir le dossier initial numérisé : <http://patrimoine.bourgognefranchecomte.fr/gtrudov/IA39001270/index.htm>


Illustrations

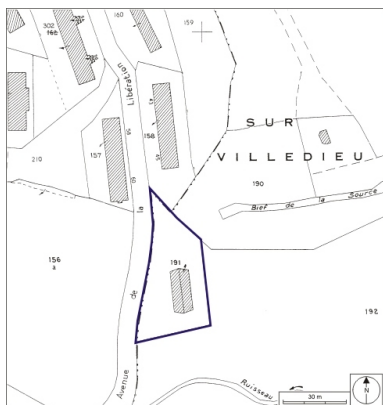


Plan-masse et de situation.
Extrait du plan cadastral, 1980,
section AD, échelle 1:1000.
Dess. André Céréza
IVR43_20093900327NUDA



Vue d'ensemble.
Phot. Yves Sancey
IVR43_20103900620NUC2A

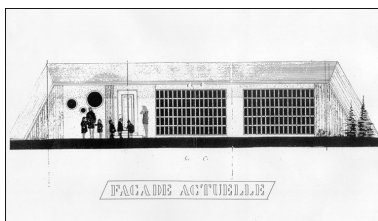

Chapelle de Villedieu.
Modifications de façades.
Plan. Façade actuelle, 1998.
Phot. Yves Sancey
IVR43_20103900132NUC2A

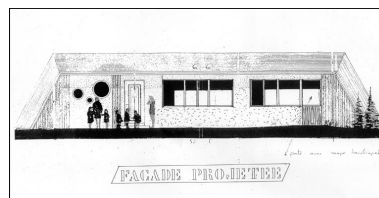

Chapelle de Villedieu.
Modifications de façades.
Plan. Façade projetée, 1998.
Phot. Yves Sancey
IVR43_20103900133NUC2A

Dossiers liés

Est partie constituante de : lotissement concerté dit lotissement de Villedieu (IA39001269) Bourgogne-Franche-Comté, Jura, Hauts de Bienne, Villedieu, avenue de la Libération


Dossiers de synthèse :

présentation de la commune de Morez (IA39001294) Bourgogne-Franche-Comté, Jura, Hauts de Bienne, Morez

Oeuvre(s) contenue(s) :

Auteur(s) du dossier : Laurent Poupard

Copyright(s) : (c) Région Bourgogne-Franche-Comté, Inventaire du patrimoine

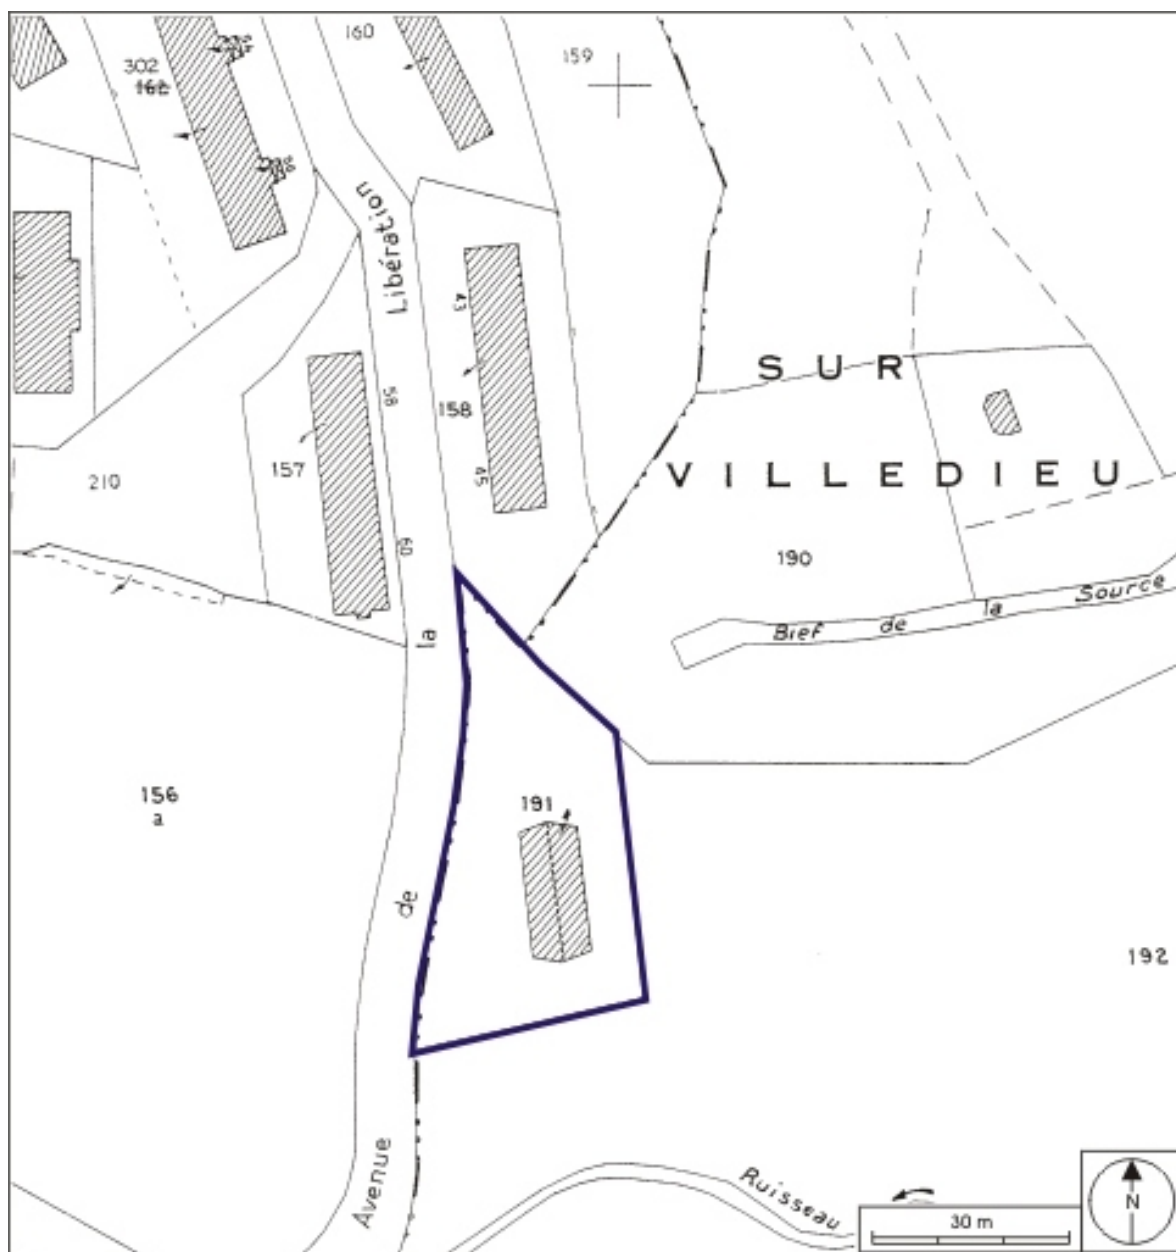

Plan-masse et de situation. Extrait du plan cadastral, 1980, section AD, échelle 1:1000.


IVR43_20093900327NUDA

Auteur de l'illustration : André Céréza

Date de prise de vue : 2009

Technique de relevé : reprise de fond ; Échelle : 1/1000

(c) Région Bourgogne-Franche-Comté, Inventaire du patrimoine
reproduction soumise à autorisation du titulaire des droits d'exploitation

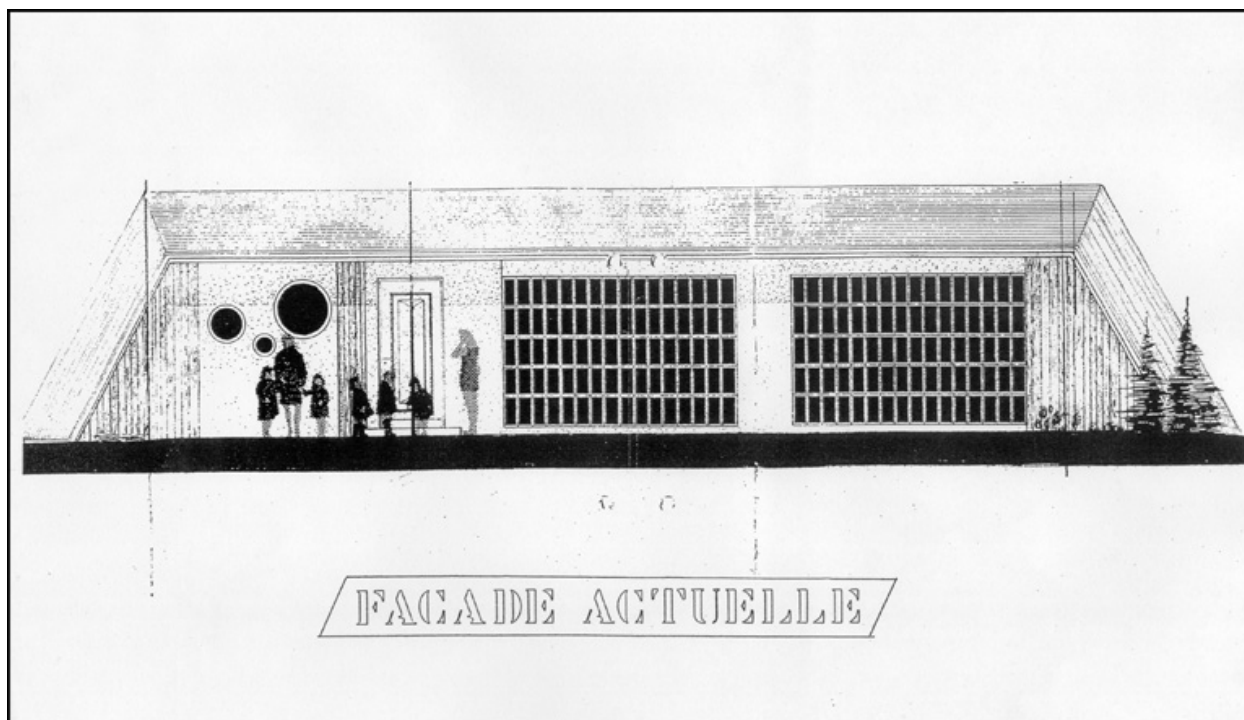

Chapelle de Villedieu. Modifications de façades. Plan. Façade actuelle, 1998.

Référence du document reproduit :


- **Chapelle de Villedieu. Modifications de façades. Plan. Façade actuelle, 1998.**
Chapelle de Villedieu. Modifications de façades. Plan. Façade actuelle, 1998. Dessin, s.d. [1998], échelle 1:50. Dessin, s.d. [1998], échelle 1:50.
Ville de Morez, Services techniques : dossier Chapelle de Villedieu

IVR43_20103900132NUC2A

Auteur de l'illustration : Yves Sancey

Échelle : 1/50

(c) Région Bourgogne-Franche-Comté, Inventaire du patrimoine
reproduction soumise à autorisation du titulaire des droits d'exploitation

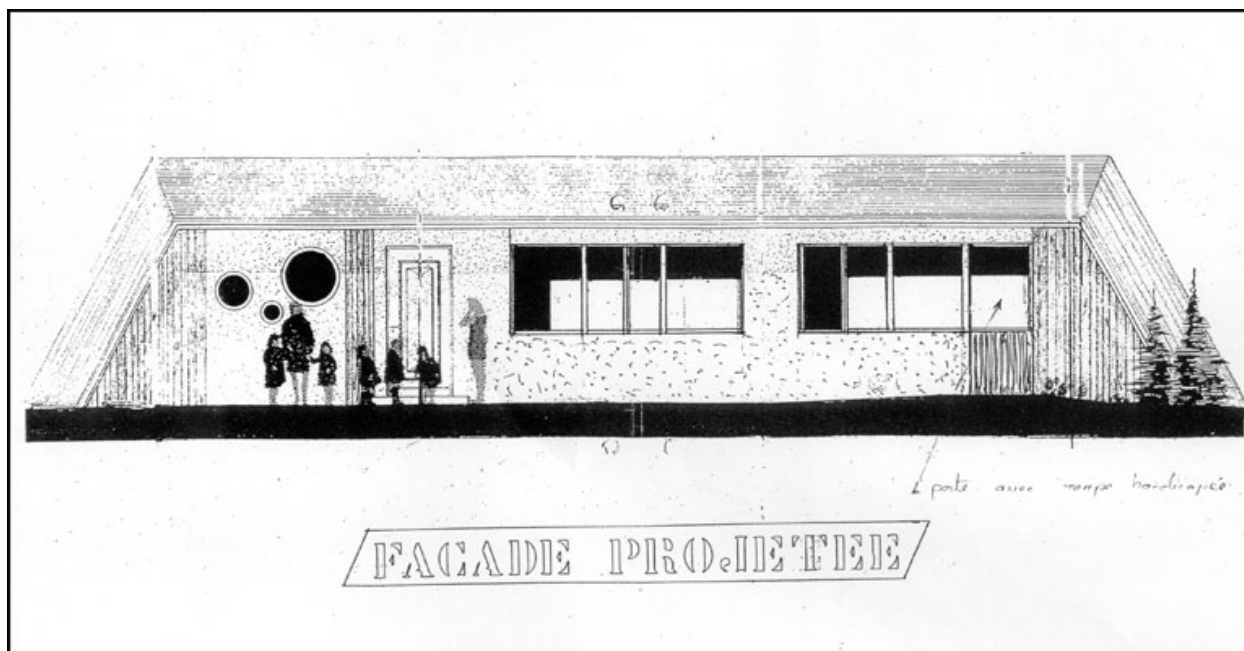

Chapelle de Villedieu. Modifications de façades. Plan. Façade projetée, 1998.

Référence du document reproduit :

- **Chapelle de Villedieu. Modifications de façades. Plan. Façade projetée, 1998.**

Chapelle de Villedieu. Modifications de façades. Plan. Façade projetée, 1998. Dessin, s.d. [1998], échelle 1:50. Dessin, s.d. [1998], échelle 1:50.

Ville de Morez, Services techniques : dossier Chapelle de Villedieu

IVR43_20103900133NUC2A

Auteur de l'illustration : Yves Sancey

Échelle : 1/50

(c) Région Bourgogne-Franche-Comté, Inventaire du patrimoine
reproduction soumise à autorisation du titulaire des droits d'exploitation



Vue d'ensemble.

IVR43_20103900620NUC2A

Auteur de l'illustration : Yves Sancey

Date de prise de vue : 2010

(c) Région Bourgogne-Franche-Comté, Inventaire du patrimoine
reproduction soumise à autorisation du titulaire des droits d'exploitation