

Bourgogne-Franche-Comté, Jura  
Hauts de Bienne  
39, 41 rue Wladimir Gagneur

## immeuble

### Références du dossier

Numéro de dossier : IA39001263  
Date de l'enquête initiale : 2000  
Date(s) de rédaction : 2009  
Cadre de l'étude : inventaire topographique  
Degré d'étude : étudié

### Désignation

Dénomination : immeuble  
Parties constituant non étudiées : cour, jardin, borne fontaine

### Compléments de localisation

anciennement commune de Morez  
Milieu d'implantation : en ville  
Références cadastrales : . 1980 AK 217, 218

### Historique

L'immeuble, enjambant une fontaine, semble construit dans le troisième quart du 19<sup>e</sup> siècle (vers 1855 ou 1872). Il dépend de l'établissement voisin, appartenant à la famille Cochet et auparavant à Lamartine puis à Louis Ogier (voir le dossier usine de lunetterie [Lamy Jeune Fils](#), 28 à 34 rue Wladimir Gagneur) : les Cochet ont sur ce site une forge, une fonderie et une usine de grosse horlogerie avec scierie annexée leur permettant de réaliser des cabinets d'horloge comtoise. A leur départ en 1909, cet établissement est partagé entre plusieurs acquéreurs et l'immeuble passe à Charles-Alphonse Michaud.  
Période(s) principale(s) : 3<sup>e</sup> quart 19<sup>e</sup> siècle

### Description

L'immeuble, aux murs en moellons calcaires enduits et au toit métallique à longs pans et pignons couverts, compte deux étages carrés et un étage de comble, desservis par un escalier dans oeuvre. Son élévation antérieure est organisée en cinq travées avec, au rez-de-chaussée, une large porte couverte d'un arc en anse de panier à l'endroit où était située la fontaine (dorénavant réduite à un simple tuyau dans une niche à gauche de la porte). L'élévation postérieure est percée d'un plus grand nombre de baies, notamment de fenêtres jumelées au deuxième étage carré.

### Éléments descriptifs

Matériau(x) du gros-oeuvre, mise en oeuvre et revêtement : calcaire ; enduit ; moellon  
Matériau(x) de couverture : métal en couverture  
Étage(s) ou vaisseau(x) : 2 étages carrés, étage de comble  
Élévations extérieures : élévation à travées  
Type(s) de couverture : toit à longs pans ; pignon couvert  
Escaliers : escalier dans-oeuvre

### Typologies et état de conservation

Typologies : baie multiple ; immeuble avec atelier

## Statut, intérêt et protection

Les baies multiples sont des baies d'un module courant dont la multiplication marque la présence d'un atelier.

Statut de la propriété : propriété privée

## Références documentaires


### Documents figurés

- **Plan général du quartier de la ville de Morez où s'opère la communication de la rue des Jardins avec la rue de l'Abbaye [...], 1859.**  
Plan général du quartier de la ville de Morez où s'opère la communication de la rue des Jardins avec la rue de l'Abbaye [...], 1859. Dessin (plume, lavis), 20 avril 1859, échelle 1:500, par Ponard, Vital (architecte)  
Archives municipales, Morez : O 67.17

### Liens web

- Voir le dossier initial numérisé : <https://patrimoine.bourgognefranchecomte.fr/gtrudov/IA39001263/index.htm>

## Illustrations

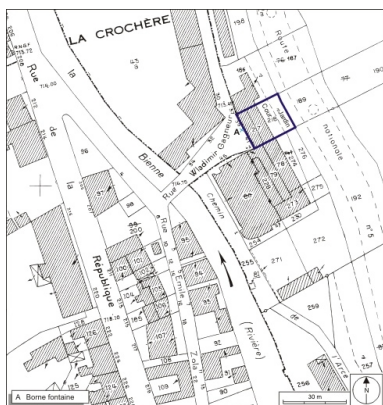

Plan-masse et de situation.  
Extrait du plan cadastral, 1980,  
section AK, échelle 1:1000.  
Dess. André Céréza  
IVR43\_20093900320NUDA



Plan général du quartier de la  
ville de Morez où s'opère la  
communication de la rue des Jardins  
avec la rue de l'Abbaye [...], 1859.  
Phot. Yves Sancey,  
Phot. Vital Ponard  
IVR43\_20103900082NUC2A



Elévation antérieure.  
Phot. Yves Sancey  
IVR43\_20033900358X



Détail de la corniche.  
Phot. Yves Sancey  
IVR43\_20033900359X

## Dossiers liés


### Dossiers de synthèse :

présentation de la commune de Morez (IA39001294) Bourgogne-Franche-Comté, Jura, Hauts de Bienne, Morez  
les maisons et les immeubles de Morez (IA39001292) Bourgogne-Franche-Comté, Jura, Hauts de Bienne, Morez

### Oeuvre(s) contenue(s) :

Auteur(s) du dossier : Laurent Poupard

Copyright(s) : (c) Région Bourgogne-Franche-Comté, Inventaire du patrimoine

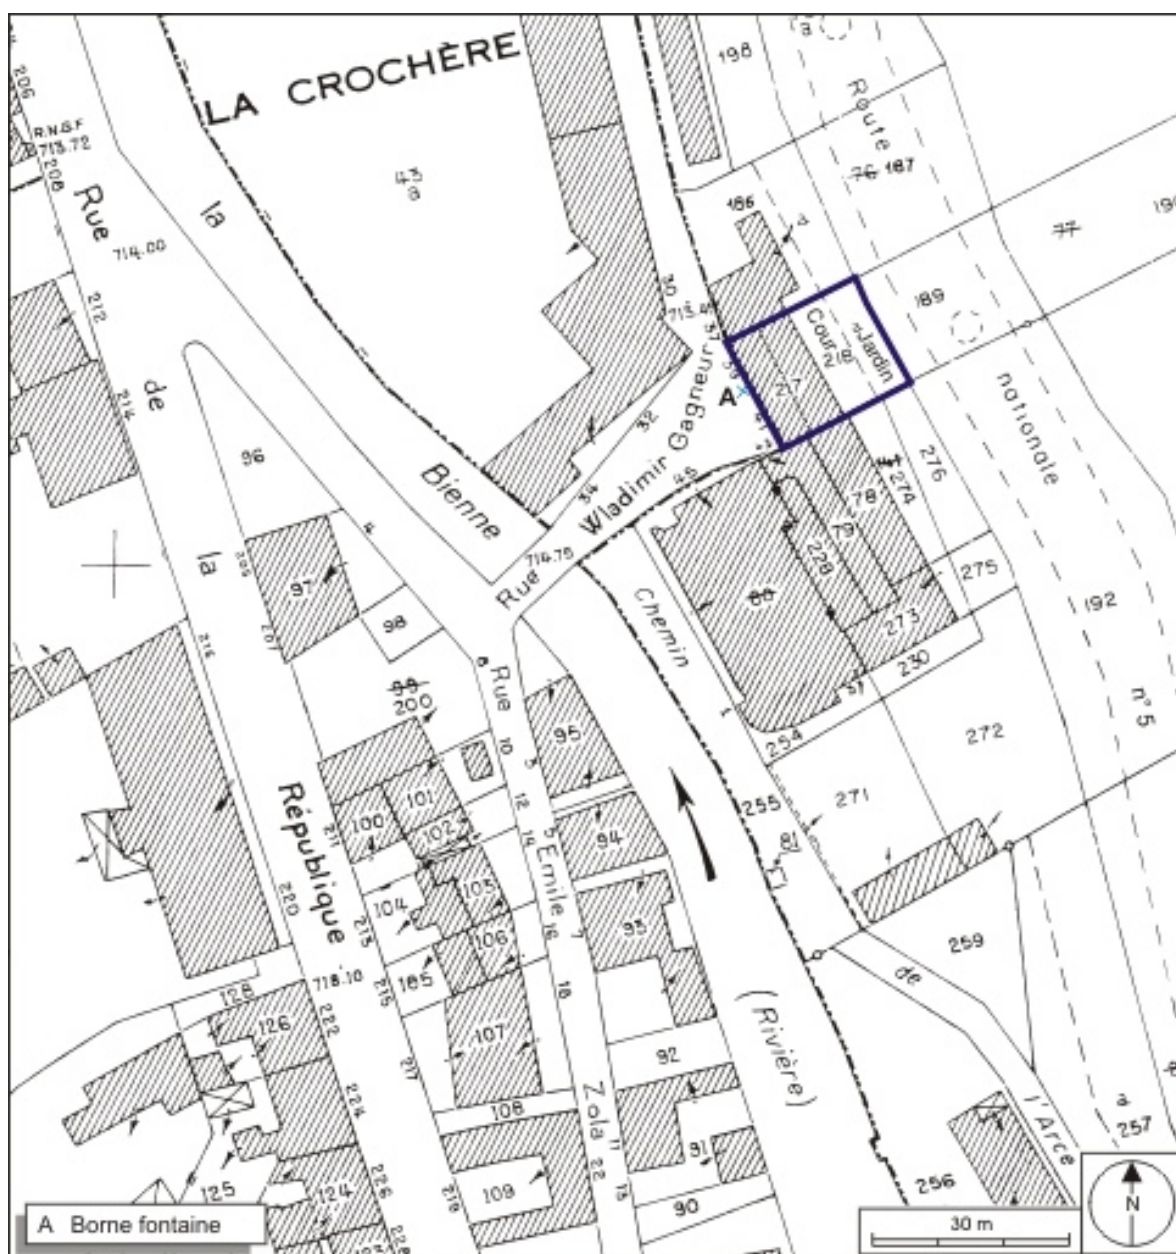

Plan-masse et de situation. Extrait du plan cadastral, 1980, section AK, échelle 1:1000.

IVR43\_20093900320NUDA

Auteur de l'illustration : André Céréza

Date de prise de vue : 2009

Technique de relevé : reprise de fond ; Échelle : 1/1000

(c) Région Bourgogne-Franche-Comté, Inventaire du patrimoine  
reproduction soumise à autorisation du titulaire des droits d'exploitation



Plan général du quartier de la ville de Morez où s'opère la communication de la rue des Jardins avec la rue de l'Abbaye [...], 1859.

Référence du document reproduit :

- **Plan général du quartier de la ville de Morez où s'opère la communication de la rue des Jardins avec la rue de l'Abbaye [...], 1859.**

Plan général du quartier de la ville de Morez où s'opère la communication de la rue des Jardins avec la rue de l'Abbaye [...], 1859. Dessin (plume, lavis), 20 avril 1859, échelle 1:500, par Ponard, Vital (architecte)  
Archives municipales, Morez : O 67.17

IVR43\_20103900082NUC2A

Auteur de l'illustration : Yves Sancey, Auteur de l'illustration : Vital Ponard

Date de prise de vue : 2010

Échelle : 1/500

(c) Région Bourgogne-Franche-Comté, Inventaire du patrimoine  
reproduction soumise à autorisation du titulaire des droits d'exploitation



Elévation antérieure.

IVR43\_20033900358X

Auteur de l'illustration : Yves Sancey

Date de prise de vue : 2003

(c) Région Bourgogne-Franche-Comté, Inventaire du patrimoine  
reproduction soumise à autorisation du titulaire des droits d'exploitation



Détail de la corniche.

IVR43\_20033900359X

Auteur de l'illustration : Yves Sancey

Date de prise de vue : 2003

(c) Région Bourgogne-Franche-Comté, Inventaire du patrimoine  
reproduction soumise à autorisation du titulaire des droits d'exploitation