

Bourgogne-Franche-Comté, Jura
Hauts de Bienne
les Essards
rue Voltaire

château Jobez

Références du dossier

Numéro de dossier : IA39000693
Date de l'enquête initiale : 2000
Date(s) de rédaction : 2009
Cadre de l'étude : inventaire topographique
Degré d'étude : étudié

Désignation

Dénomination : château
Appellation : Château Jobez, Château des Essards
Parties constituant non étudiées : conciergerie, écurie, remise, bûcher, garage, serre, jardin potager, parc, portail

Compléments de localisation

anciennement commune de Morez
Milieu d'implantation : en ville
Références cadastrales : . 1822 SU 47 à 51 ; . 1980 AB 17, 19 à 22, 126

Historique

Le château et ses dépendances ont été bâtis dans le premier quart du 19^e siècle pour la famille Jobez, famille de maîtres de forges et négociants en horlogerie, à plusieurs reprises à la tête de la ville de Morez : Claude-Etienne (1745-1830), maire du 1^{er} décembre 1791 au 14 décembre 1794 puis en 1796, et son fils Jean-Emmanuel (1775-1828), maire du 29 janvier 1808 au 24 février 1825 et député à partir de 1815. Il est l'oeuvre de l'architecte bisontin Denis-Philibert Lapret, auteur en 1815-1816 pour la société Claude Jobez et Cie d'une demeure patronale (l'" ancien château ") aux forges de Syam et choisi par Emmanuel en 1817 pour construire la nouvelle église paroissiale de Morez (voir ces dossiers). En août 1819 commence la taille des pierres destinées aux colonnes du porche, initialement prévues en bois (dans une lettre adressée à Lapret, Emmanuel mentionne " le pérystyle de ma petite maison des Essards "). Le bâtiment est agrandi par deux corps en retour avant la fin du 19^e siècle (en 1881 suivant la matrice cadastrale) et une conciergerie édifiée à une date non déterminée en remplacement d'un rucher.

Période(s) principale(s) : 1^{er} quart 19^e siècle (), 4^e quart 19^e siècle ()
Auteur(s) de l'oeuvre : Denis-Philibert Lapret (architecte, attribution par source)
Personne(s) liée(s) à l'histoire de l'oeuvre : Claude-Etienne Jobez (commanditaire, attribution par travaux historiques), Jean-Emmanuel Jobez (commanditaire, attribution par travaux historiques)

Description

Les bâtiments ont des murs en moellons calcaires enduits (avec essentage de planches sur le pignon de la conciergerie) et sont couverts de tuiles plates (tuiles mécaniques sur la conciergerie). Le château présente un plan symétrique en H. Précédé au sud par un porche ouvert par quatre colonnes doriques supportant une terrasse, le bâtiment initial compte sous-sol, rez-de-chaussée surélevé, étage carré et étage en surcroît. Les deux corps qui l'encadrent respectent le même schéma mais avec un étage carré supplémentaire, et sont coiffés d'un toit à croupes à égouts retroussés. Les communs, au plan en U et à élévation ordonnancée, ont un étage carré (ouvert d'oculi ovales) et un étage de comble, protégés par un toit à croupes ; l'étage carré et le comble à surcroît de la conciergerie supportent un toit à longs pans (lui aussi à égouts retroussés). La serre est réduite à son armature métallique.

Éléments descriptifs

Matériau(x) du gros-œuvre, mise en œuvre et revêtement : calcaire, moellon, enduit ; fer, pan de fer ; essentage de planches

Matériau(x) de couverture : tuile plate, tuile mécanique

Plan : plan symétrique en H

Étage(s) ou vaisseau(x) : sous-sol, rez-de-chaussée surélevé, 2 étages carrés, étage en surcroît

Élévations extérieures : élévation à travées

Type(s) de couverture : toit à longs pans ; pignon couvert ; croupe ; noue

Escaliers : escalier dans-œuvre


Statut, intérêt et protection

Statut de la propriété : propriété privée


Liens web

- Voir le dossier initial numérisé : <https://patrimoine.bourgognefranchecomte.fr/gtrudov/IA39000693/index.htm>

Illustrations

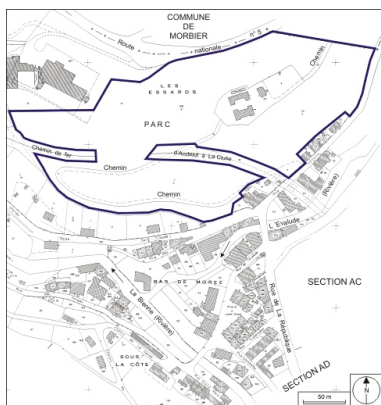

Plan de situation. Extrait du plan cadastral, 1980, section AB, échelle 1:1000 réduite à 1:2500.
Dess. André Céréza
IVR43_20093900328NUDA

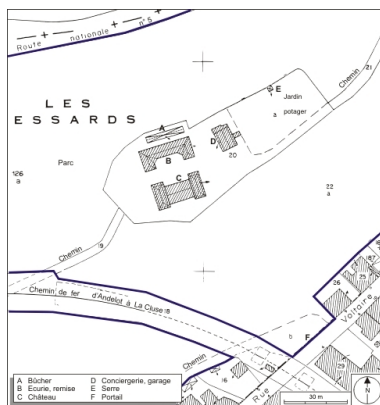

Plan-masse. Extrait du plan cadastral, 1980, section AB, échelle 1:1000.
Dess. André Céréza
IVR43_20093900234NUDA



Vue d'ensemble, depuis le sud-est. Viaduc de Morez au premier plan, viaduc des Crottes à l'arrière-plan.
Phot. Yves Sancey
IVR43_20053900497XA



Vue d'ensemble rapprochée, depuis le sud-est.
Phot. Yves Sancey
IVR43_20053900520XA



Vue d'ensemble, depuis l'ouest.
Phot. Yves Sancey
IVR43_20053900533XA



Vue d'ensemble rapprochée, depuis l'ouest.
Phot. Yves Sancey
IVR43_20053900534X



Façade antérieure, de
trois quarts gauche.
Phot. Yves Sancey
IVR43_20053900536ZA



Entrée dans la rue Voltaire.
Phot. Yves Sancey
IVR43_20033900076X

Dossiers liés


Dossiers de synthèse :

présentation de la commune de Morez (IA39001294) Bourgogne-Franche-Comté, Jura, Hauts de Bienne, Morez

Oeuvre(s) contenue(s) :

Auteur(s) du dossier : Laurent Poupard

Copyright(s) : (c) Région Bourgogne-Franche-Comté, Inventaire du patrimoine

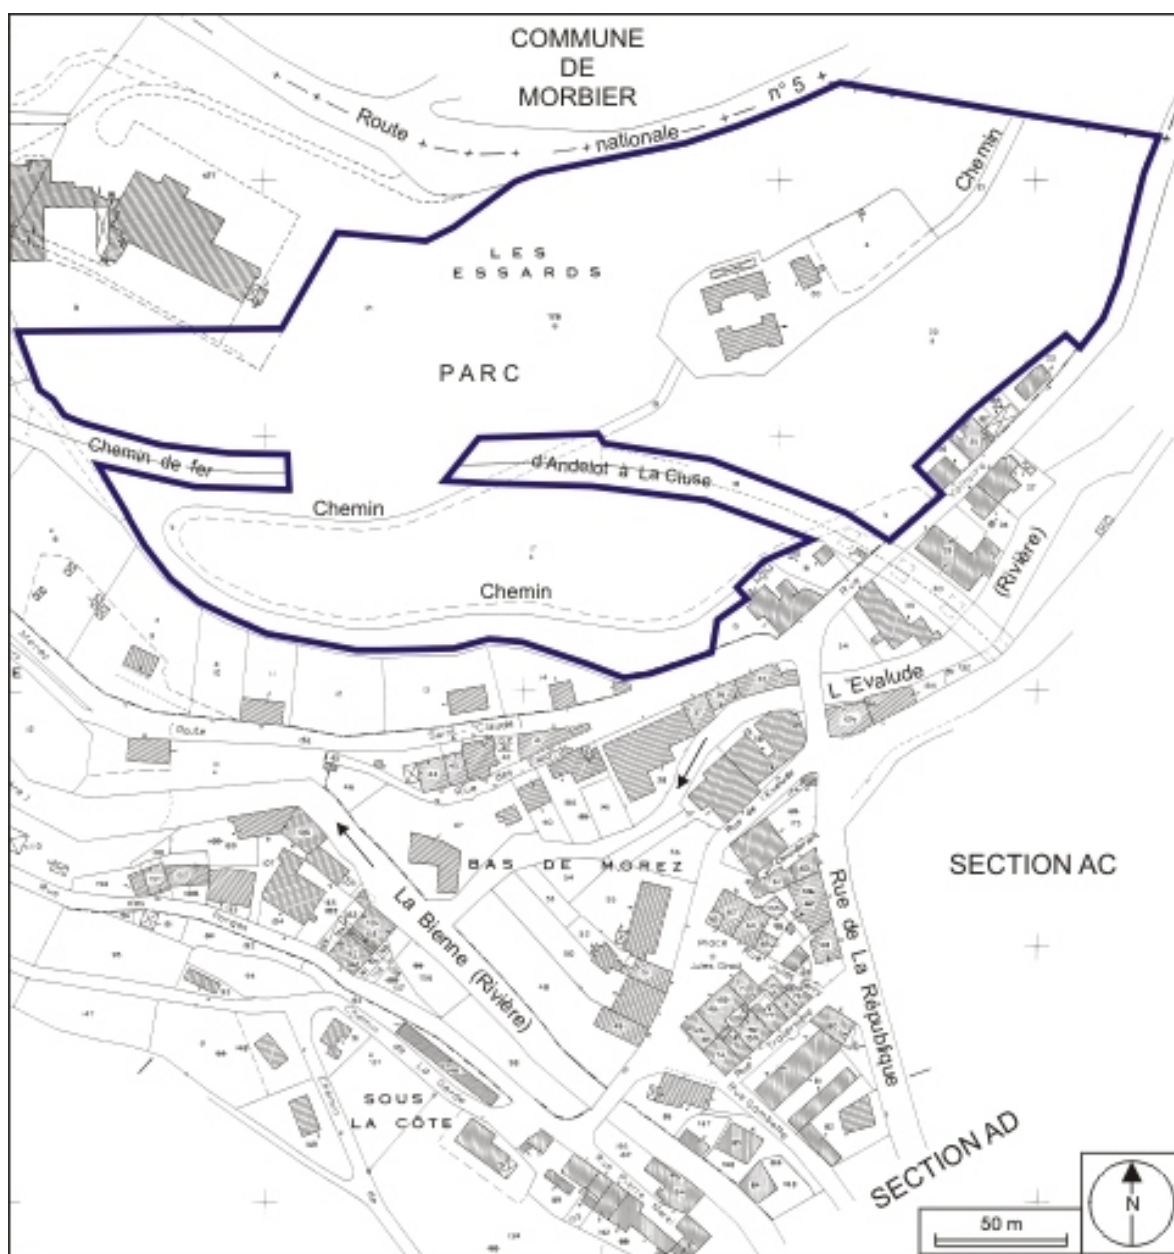

Plan de situation. Extrait du plan cadastral, 1980, section AB, échelle 1:1000 réduite à 1:2500.


IVR43_20093900328NUDA

Auteur de l'illustration : André Céréza

Date de prise de vue : 2009

Technique de relevé : reprise de fond ; Échelle : 1/2500

(c) Région Bourgogne-Franche-Comté, Inventaire du patrimoine
reproduction soumise à autorisation du titulaire des droits d'exploitation

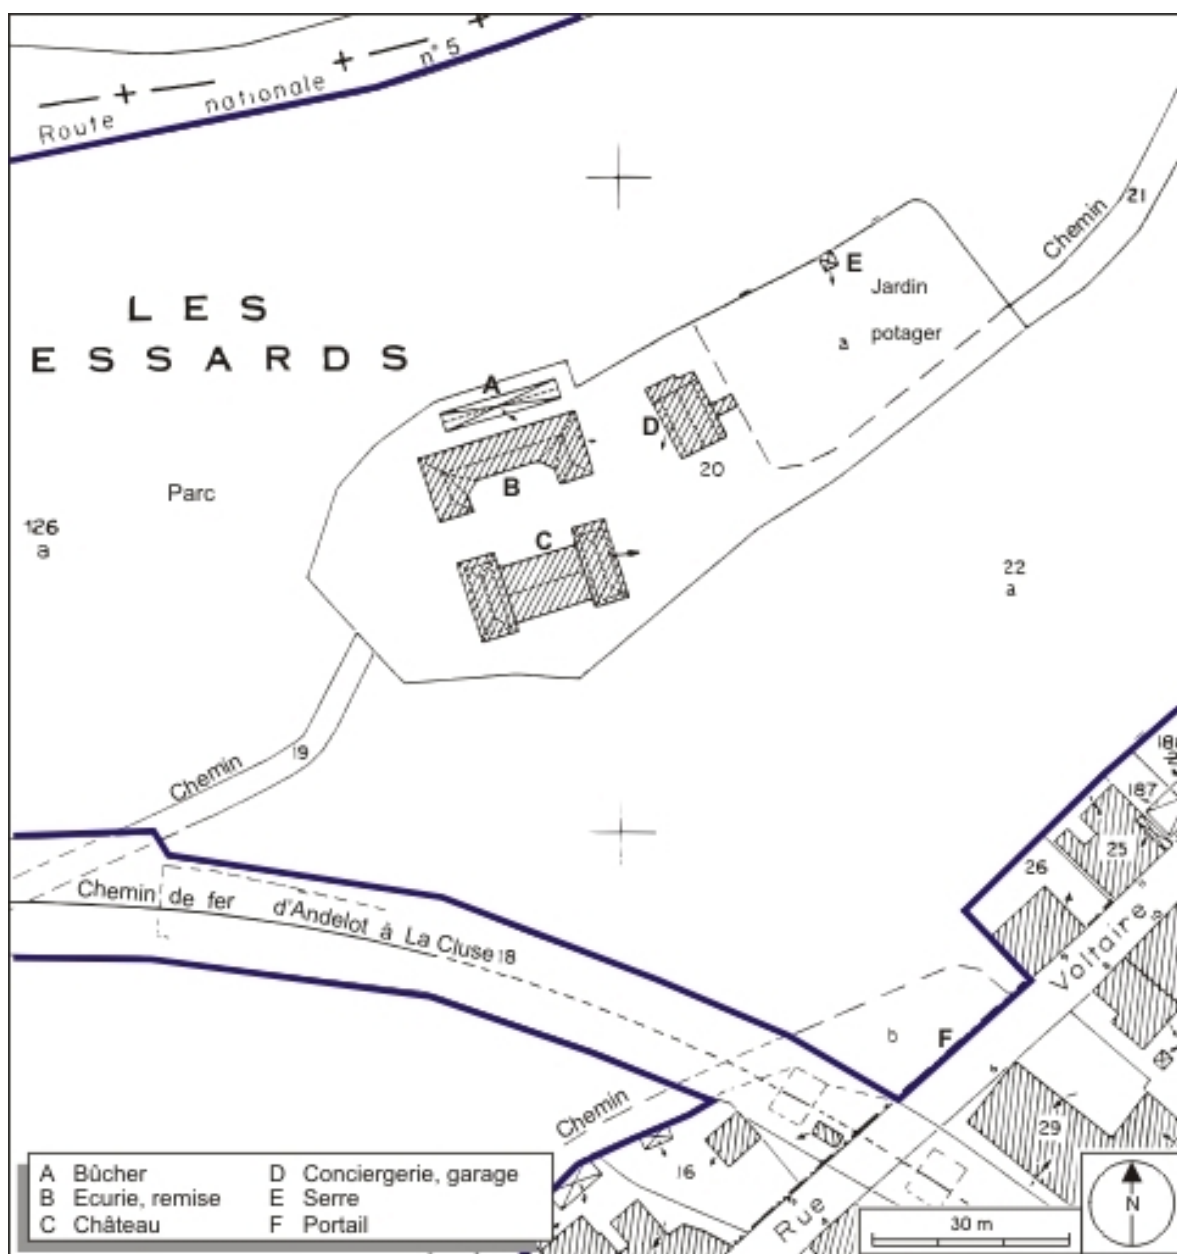

Plan-masse. Extrait du plan cadastral, 1980, section AB, échelle 1:1000.

IVR43_20093900234NUDA

Auteur de l'illustration : André Céréza

Date de prise de vue : 2009

Technique de relevé : reprise de fond ; Échelle : 1/1000

(c) Région Bourgogne-Franche-Comté, Inventaire du patrimoine
reproduction soumise à autorisation du titulaire des droits d'exploitation



Vue d'ensemble, depuis le sud-est. Viaduc de Morez au premier plan, viaduc des Crottes à l'arrière-plan.

IVR43_20053900497XA

Auteur de l'illustration : Yves Sancey

Date de prise de vue : 2005

(c) Région Bourgogne-Franche-Comté, Inventaire du patrimoine
reproduction soumise à autorisation du titulaire des droits d'exploitation



Vue d'ensemble rapprochée, depuis le sud-est.

IVR43_20053900520XA

Auteur de l'illustration : Yves Sancey

Date de prise de vue : 2005

(c) Région Bourgogne-Franche-Comté, Inventaire du patrimoine
reproduction soumise à autorisation du titulaire des droits d'exploitation



Vue d'ensemble, depuis l'ouest.

IVR43_20053900533XA

Auteur de l'illustration : Yves Sancey

Date de prise de vue : 2005

(c) Région Bourgogne-Franche-Comté, Inventaire du patrimoine
reproduction soumise à autorisation du titulaire des droits d'exploitation



Vue d'ensemble rapprochée, depuis l'ouest.

IVR43_20053900534X

Auteur de l'illustration : Yves Sancey

Date de prise de vue : 2005

(c) Région Bourgogne-Franche-Comté, Inventaire du patrimoine
reproduction soumise à autorisation du titulaire des droits d'exploitation



Façade antérieure, de trois quarts gauche.

IVR43_20053900536ZA

Auteur de l'illustration : Yves Sancey

Date de prise de vue : 2005

(c) Région Bourgogne-Franche-Comté, Inventaire du patrimoine
reproduction soumise à autorisation du titulaire des droits d'exploitation



Entrée dans la rue Voltaire.

IVR43_20033900076X

Auteur de l'illustration : Yves Sancey

Date de prise de vue : 2003

(c) Région Bourgogne-Franche-Comté, Inventaire du patrimoine
reproduction soumise à autorisation du titulaire des droits d'exploitation