

Bourgogne-Franche-Comté, Jura
La Marre
rue Haute

fromagerie dite Chalet du nord

Références du dossier

Numéro de dossier : IA00015525
Date de l'enquête initiale : 1986
Date(s) de rédaction : 1986
Cadre de l'étude : inventaire topographique
Degré d'étude : étudié

Désignation

Dénomination : fromagerie
Appellation : Chalet du nord

Compléments de localisation

Milieu d'implantation : en village
Références cadastrales : 1957, A1, 307

Historique

Deux sociétés de fromagerie sont fondées en 1857, l'une dite du chalet sud ([IA00015524](#)) et l'autre dite du chalet nord. La commune fait construire deux fromageries suivant un devis, signé le 20 septembre 1855, et les plans de l'architecte Achille Paillot. Les travaux sont adjugés le 23 avril 1857 à l'entrepreneur Jean Eléonore Marguet. Un devis rectificatif, signé par l'architecte Paillot le 2 février 1858, porte sur la création d'un auvent sur la façade antérieure. La réception des travaux est effectuée le 29 mars 1860. En 1890, la fromagerie comprend 46 sociétaires et fabrique 23 809 kg de fromage, soit 664 pièces. La cuisine est équipée de "deux chaudières mobiles avec fourneaux ordinaires et deux presses". La cave d'affinage, à l'est de la pièce de fabrication, chauffée par calorifère. Des travaux (construction d'une voûte sur la cave de droite et dallage en béton) sont menés par l'entreprise Casimir Pernot entre 1902 à 1904. La fromagerie cesse son activité en 1949 suite à la fusion des deux sociétés.

Période(s) principale(s) : 3e quart 19e siècle ()
Période(s) secondaire(s) : 1er quart 20e siècle ()
Auteur(s) de l'oeuvre : Achille Paillot (architecte, attribution par source)

Description

Éléments descriptifs

Matériau(x) du gros-oeuvre, mise en oeuvre et revêtement : calcaire ; moellon
Matériau(x) de couverture : lave en couverture
Étage(s) ou vaisseau(x) : étage de soubassement, en rez-de-chaussée
Type(s) de couverture : toit à longs pans ; pignon couvert

Statut, intérêt et protection

Statut de la propriété : propriété de la commune

Références documentaires


Documents figurés

- **Commune de Lamarre. Construction de deux chalets. Chalet du nord : plans, coupe et élévations.**
Commune de Lamarre. Construction de deux chalets. Chalet du nord : plans, coupe et élévations. Dessin, 1855, par Paillot (architecte)
Archives départementales du Jura, Montmorot
- **Commune de Lamarre. Construction de deux chalets. Chalet du nord [détail : plans, coupe et élévations].**
Commune de Lamarre. Construction de deux chalets. Chalet du nord [détail : plans, coupe et élévations]. Dessin, 1855. Echelle 1:100, par Paillot (architecte)
Archives départementales du Jura, Montmorot
- **Commune de Lamarre. Construction de deux chalets. Chalet du nord. Projet de modification [plans et coupe].**
Commune de Lamarre. Construction de deux chalets. Chalet du nord. Projet de modification [plans et coupe]. Dessin, 1858. Echelle 1:100, par Paillot (architecte)
Archives départementales du Jura, Montmorot
- **Commune de Lamarre. Construction de deux chalets. Plan du village.**
Commune de Lamarre. Construction de deux chalets. Plan du village. Dessin, 1855. Echelle 1:1250, par Paillot (architecte)
Archives départementales du Jura, Montmorot


Liens web

- Voir le dossier initial numérisé : <https://patrimoine.bourgognefranchecomte.fr/gtrudov/IA00015525/index.htm>


Illustrations

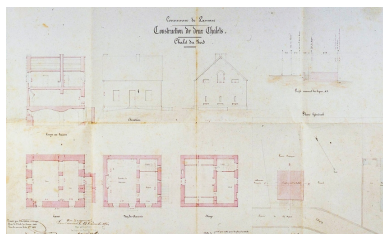


Commune de Lamarre. Construction de deux chalets. Chalet du nord : plans, coupe et élévations.
Phot. Dominique Dominguez,
Autr. Achille Paillot
IVR43_19813900304XA

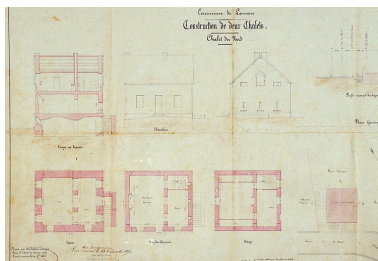

Commune de Lamarre. Construction de deux chalets. Chalet du nord [détail : plans, coupe et élévations].
Phot. Jérôme Mongreville,
Autr. Achille Paillot
IVR43_19953900265ZA

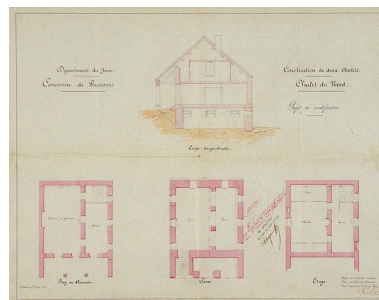

Commune de Lamarre. Construction de deux chalets. Chalet du nord. Projet de modification [plans et coupe].
Phot. Jérôme Mongreville,
Autr. Achille Paillot
IVR43_19953900266ZA

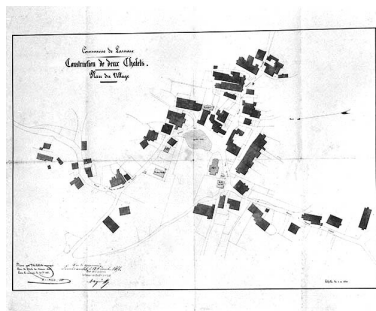

Commune de Lamarre. Construction
de deux chalets. Plan du village.
Phot. Jérôme Mongreville,
Autr. Achille Paillot
IVR43_19953900256X



Façade antérieure en 1995.
Phot. Jérôme Mongreville
IVR43_19953900268ZA



Façade antérieure en 1981.
Phot. Yves Sancey
IVR43_19813900162X



Façade postérieure et
façade gauche en 1981.
Phot. Yves Sancey
IVR43_19813900163X

Dossiers liés


Dossiers de synthèse :

présentation de la commune de La Marre (IA39001320) Bourgogne-Franche-Comté, Jura, La Marre

Oeuvre(s) contenue(s) :

Auteur(s) du dossier : Bernard Pontefract, Raphaël Favereaux

Copyright(s) : (c) Région Bourgogne-Franche-Comté, Inventaire du patrimoine

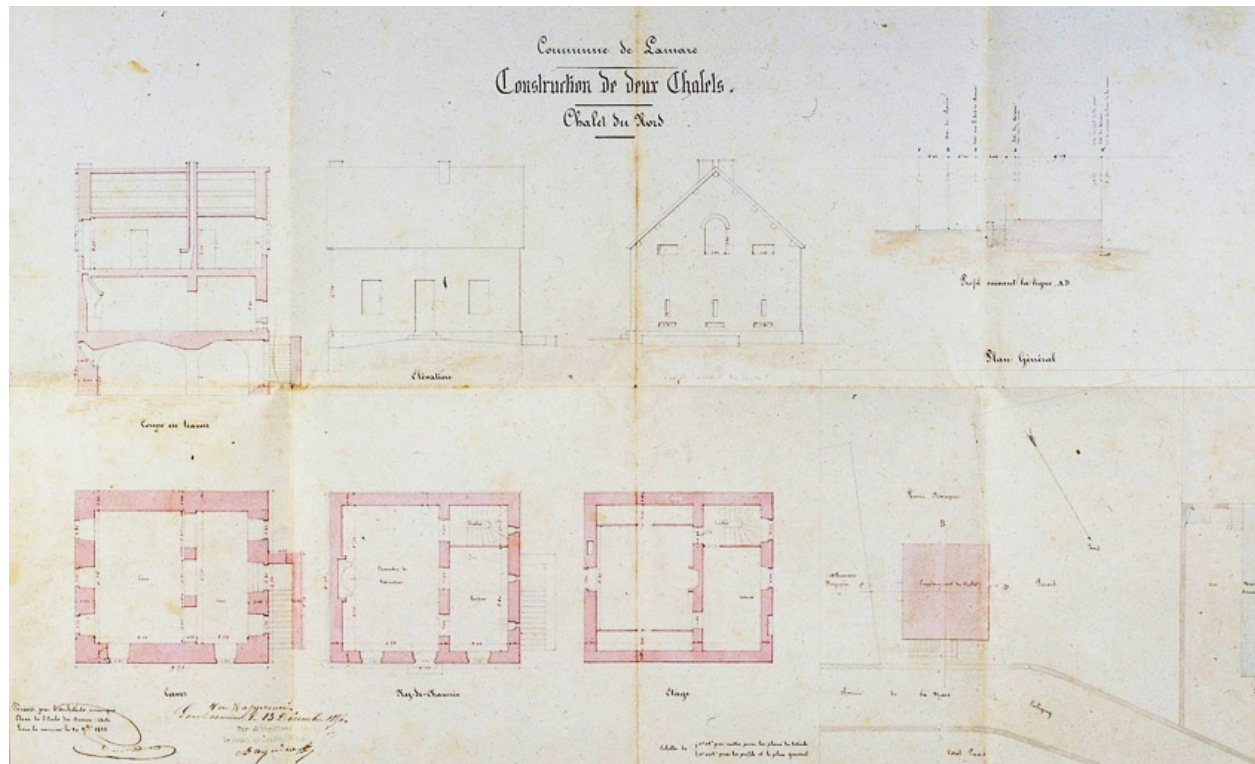

Commune de Lamarre. Construction de deux chalets. Chalet du nord : plans, coupe et élévations.

Référence du document reproduit :

- **Commune de Lamarre. Construction de deux chalets. Chalet du nord : plans, coupe et élévations.**
Commune de Lamarre. Construction de deux chalets. Chalet du nord : plans, coupe et élévations. Dessin, 1855,
par Paillot (architecte)
Archives départementales du Jura, Montmorot


IVR43_19813900304XA

Auteur de l'illustration : Dominique Dominguez

Auteur du document reproduit : Achille Paillot

Date de prise de vue : 1981

(c) Région Bourgogne-Franche-Comté, Inventaire du patrimoine
reproduction soumise à autorisation du titulaire des droits d'exploitation

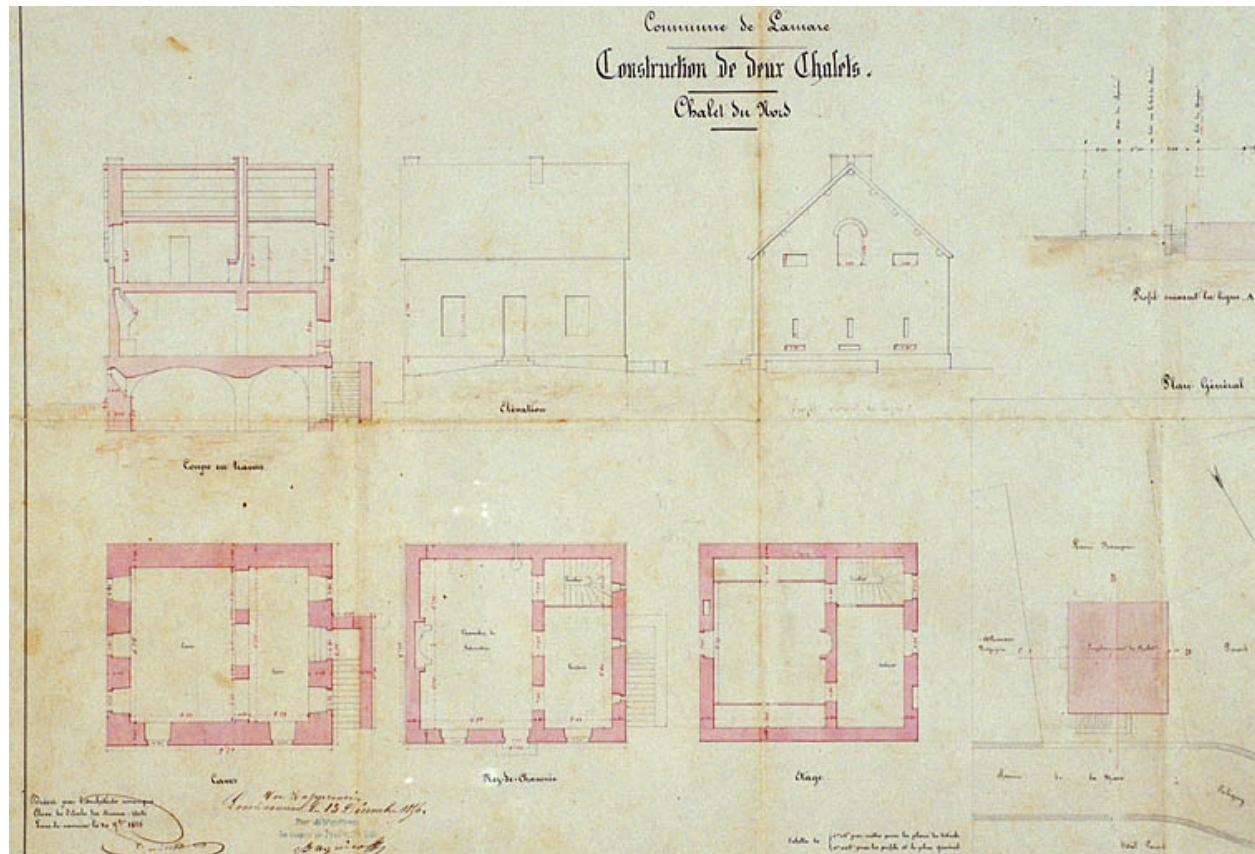

Commune de Lamarre. Construction de deux chalets. Chalet du nord [détail : plans, coupe et élévations].

Référence du document reproduit :

- **Commune de Lamarre. Construction de deux chalets. Chalet du nord [détail : plans, coupe et élévations].**
Commune de Lamarre. Construction de deux chalets. Chalet du nord [détail : plans, coupe et élévations].
Dessin, 1855. Echelle 1:100, par Paillot (architecte)
Archives départementales du Jura, Montmorot

IVR43_19953900265ZA


Auteur de l'illustration : Jérôme Mongreville

Auteur du document reproduit : Achille Paillot

Date de prise de vue : 1995

(c) Région Bourgogne-Franche-Comté, Inventaire du patrimoine

reproduction soumise à autorisation du titulaire des droits d'exploitation

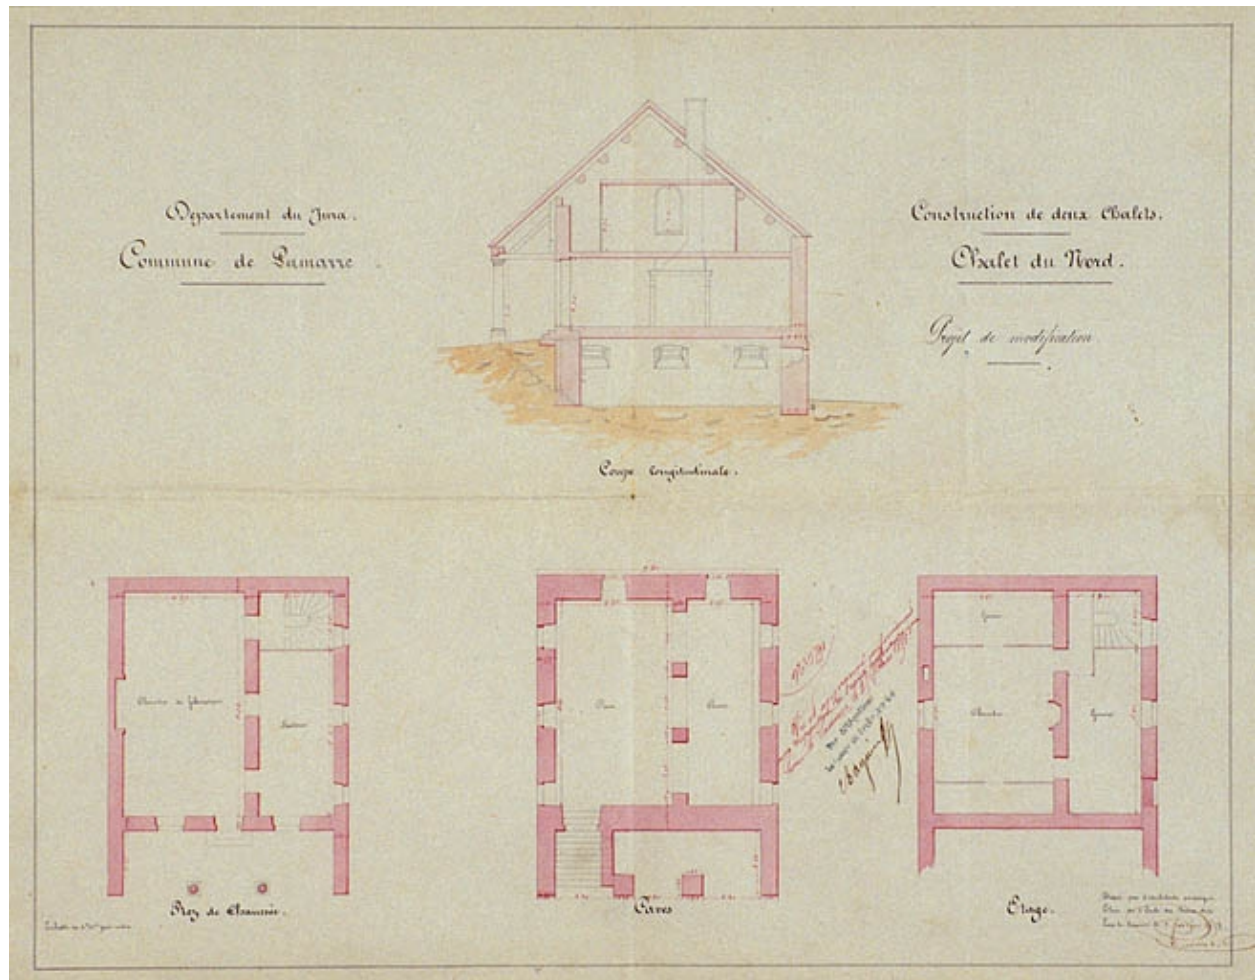

Commune de Lamarre. Construction de deux chalets. Chalet du nord. Projet de modification [plans et coupe].

Référence du document reproduit :

- **Commune de Lamarre. Construction de deux chalets. Chalet du nord. Projet de modification [plans et coupe].**


Commune de Lamarre. Construction de deux chalets. Chalet du nord. Projet de modification [plans et coupe].
Dessin, 1858. Echelle 1:100, par Paillot (architecte)
Archives départementales du Jura, Montmorot

IVR43_19953900266ZA

Auteur de l'illustration : Jérôme Mongreville
Auteur du document reproduit : Achille Paillot

Date de prise de vue : 1995

(c) Région Bourgogne-Franche-Comté, Inventaire du patrimoine
reproduction soumise à autorisation du titulaire des droits d'exploitation

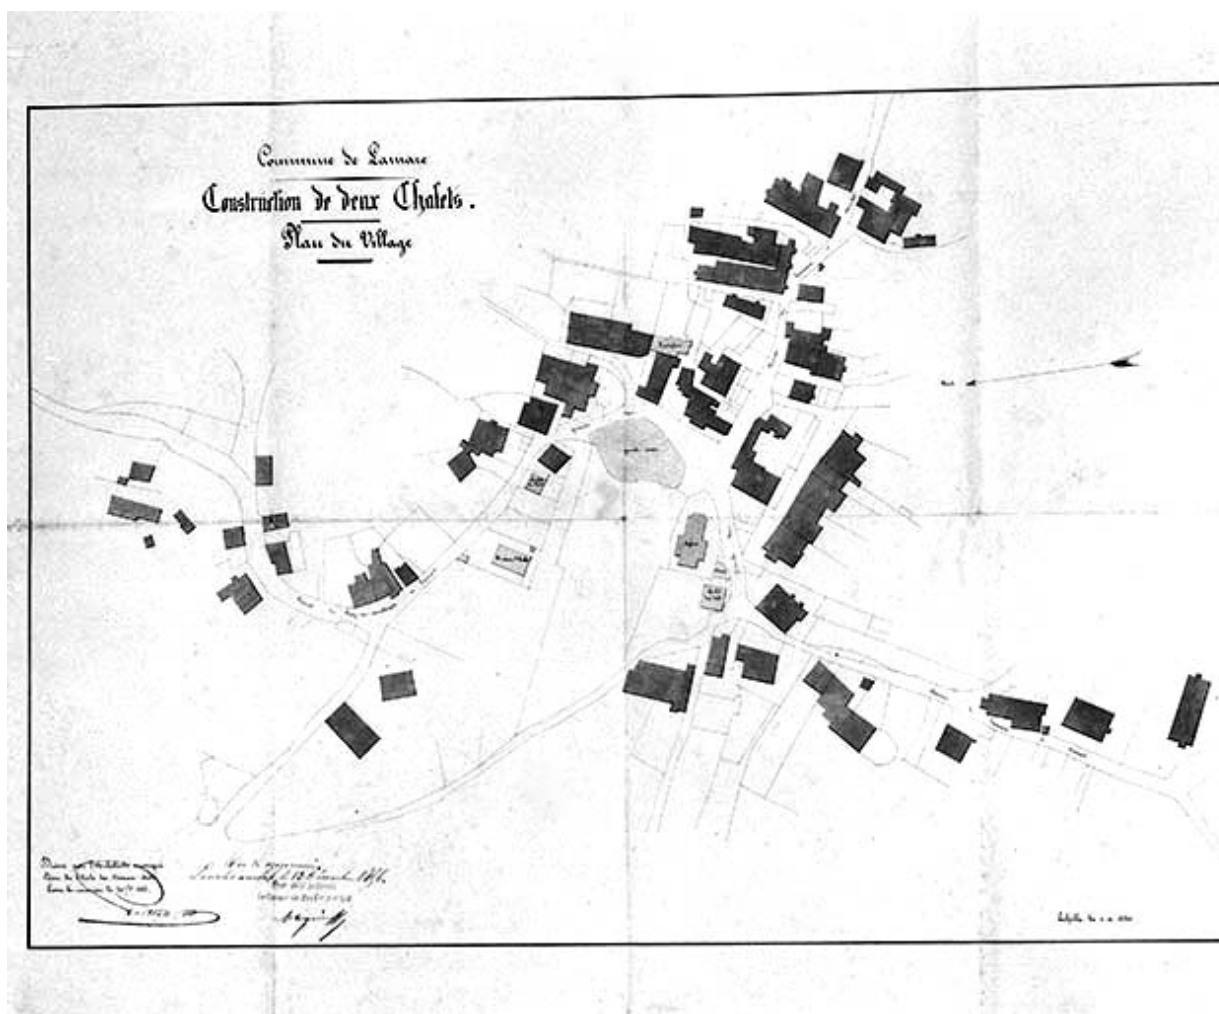

Commune de Lamarre. Construction de deux chalets. Plan du village.

Référence du document reproduit :

- **Commune de Lamarre. Construction de deux chalets. Plan du village.**
Commune de Lamarre. Construction de deux chalets. Plan du village. Dessin, 1855. Echelle 1:1250, par Paillot (architecte)
Archives départementales du Jura, Montmorot

IVR43_19953900256X

Auteur de l'illustration : Jérôme Mongreville

Auteur du document reproduit : Achille Paillot

Date de prise de vue : 1995

(c) Région Bourgogne-Franche-Comté, Inventaire du patrimoine
reproduction soumise à autorisation du titulaire des droits d'exploitation



Façade antérieure en 1995.

IVR43_19953900268ZA

Auteur de l'illustration : Jérôme Mongreville

Date de prise de vue : 1995

(c) Région Bourgogne-Franche-Comté, Inventaire du patrimoine
reproduction soumise à autorisation du titulaire des droits d'exploitation



Façade antérieure en 1981.

IVR43_19813900162X

Auteur de l'illustration : Yves Sancey

Date de prise de vue : 1981

(c) Région Bourgogne-Franche-Comté, Inventaire du patrimoine
reproduction soumise à autorisation du titulaire des droits d'exploitation



Façade postérieure et façade gauche en 1981.

IVR43_19813900163X

Auteur de l'illustration : Yves Sancey

Date de prise de vue : 1981

(c) Région Bourgogne-Franche-Comté, Inventaire du patrimoine
reproduction soumise à autorisation du titulaire des droits d'exploitation