


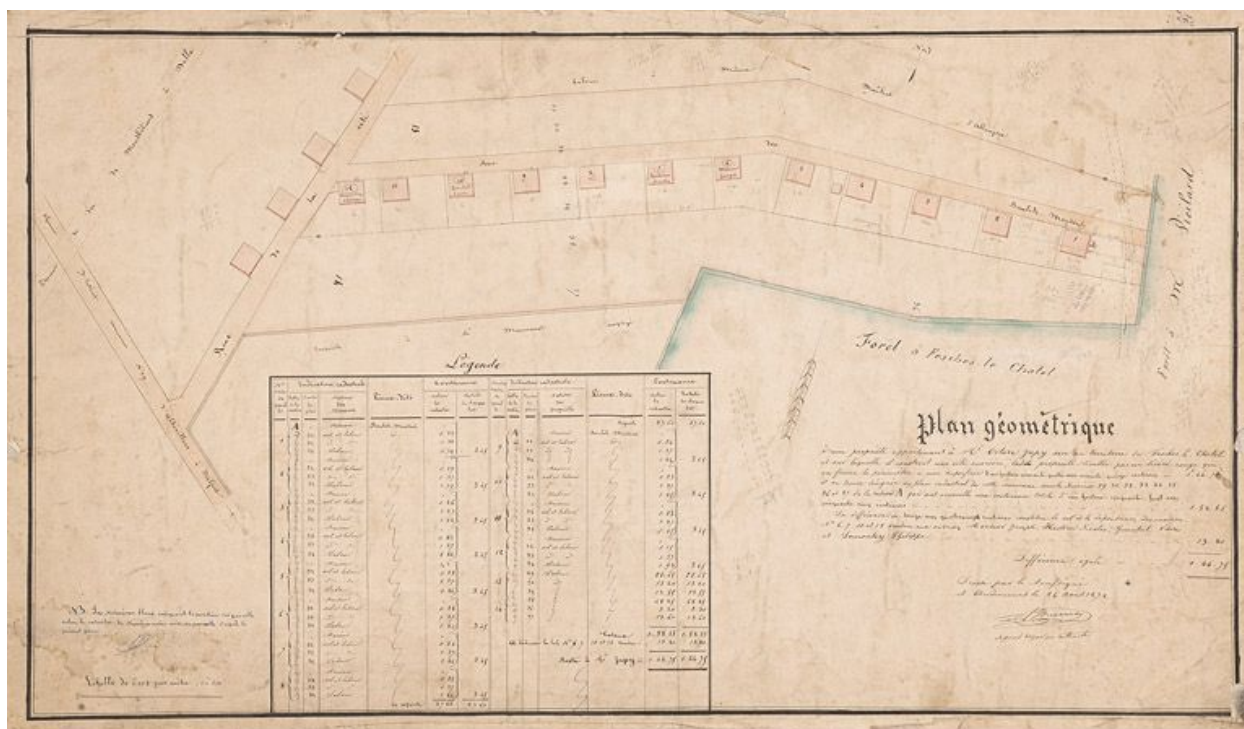

Plan géométrique d'une propriété appartenant à Octave Japy sise au territoire de Fesches-le-Châtel et sur laquelle il construit une cité ouvrière [...] Plan, encre, lavis, signé Duvernoy, échelle 1:500, Audincourt, le 26 août 1872.

Référence du document reproduit :

- **Plan géométrique d'une propriété appartenant à Octave Japy sise au territoire de Fesches-le-Châtel et sur laquelle il construit une cité ouvrière [...]**

Plan géométrique d'une propriété appartenant à Octave Japy sise au territoire de Fesches-le-Châtel et sur laquelle il construit une cité ouvrière [...] / Duvernoy (agent voyer). Plan, encre, lavis, signé Duvernoy, échelle 1:500, Audincourt, le 26 août 1872.

Archives départementales du Territoire de Belfort, Belfort : 35 J 6 D1/8-2PT

IVR43_20122501189NUC4A

Auteur de l'illustration : Jérôme Mongreville

Auteur du document reproduit : Duvernoy (agent voyer)

Date de prise de vue : 2012

(c) Région Bourgogne-Franche-Comté, Inventaire du patrimoine
reproduction soumise à autorisation du titulaire des droits d'exploitation