


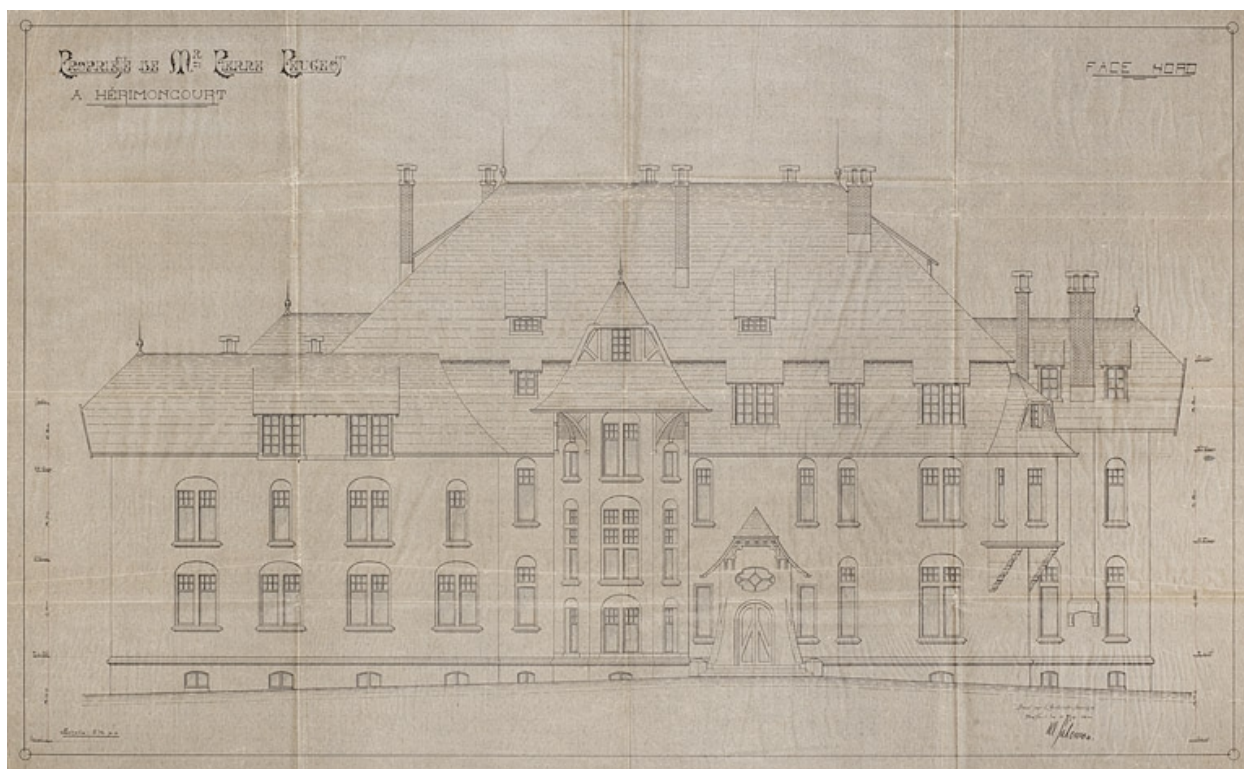

Propriété de M. Pierre Peugeot à Hérimoncourt. Face sud. Plan, calque, encre, échelle 1/50, Hérimoncourt, mai 1910.

Référence du document reproduit :

- **Propriété de M. Pierre Peugeot à Hérimoncourt. Face sud.**
Plan, calque, encre, échelle 150, Hérimoncourt, mai 1910, par Salomon Albert (architecte)
Archives départementales du Territoire de Belfort, Belfort : 30 J 150

IVR43_20122501161NUC4A

Auteur de l'illustration : Jérôme Mongreville

Auteur du document reproduit : NEPASUTILISERSalomon Albert (architecte)

Date de prise de vue : 2012

(c) Région Bourgogne-Franche-Comté, Inventaire du patrimoine

reproduction soumise à autorisation du titulaire des droits d'exploitation