


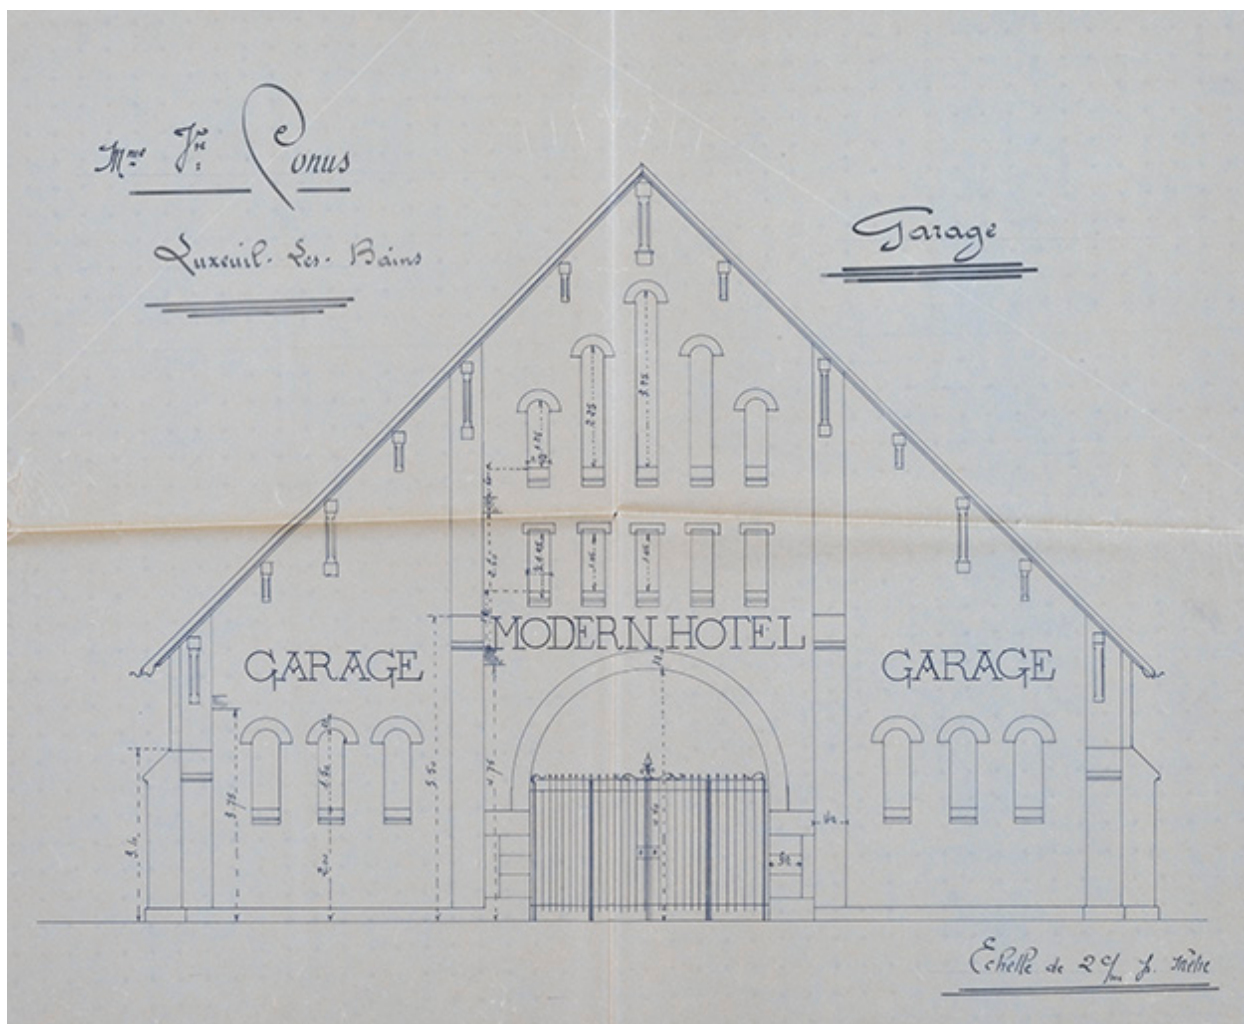

Projet, façade (1906).

Référence du document reproduit :

- **Madame Veuve Conus. Luxeuil-les-Bains. Garage. [1906].**
Madame Veuve Conus. Luxeuil-les-Bains. Garage / Albert Salomon. [1906]. Dessin.
51 x 41 cm. Échelle 1/50.
Archives départementales du Territoire de Belfort, Belfort : 30 J 161

IVR43_20227000257NUC4A

Auteur de l'illustration : Jérôme Mongreville

Auteur du document reproduit : Albert Salomon

Date de prise de vue : 2022

(c) Région Bourgogne-Franche-Comté, Inventaire du patrimoine
reproduction soumise à autorisation du titulaire des droits d'exploitation