


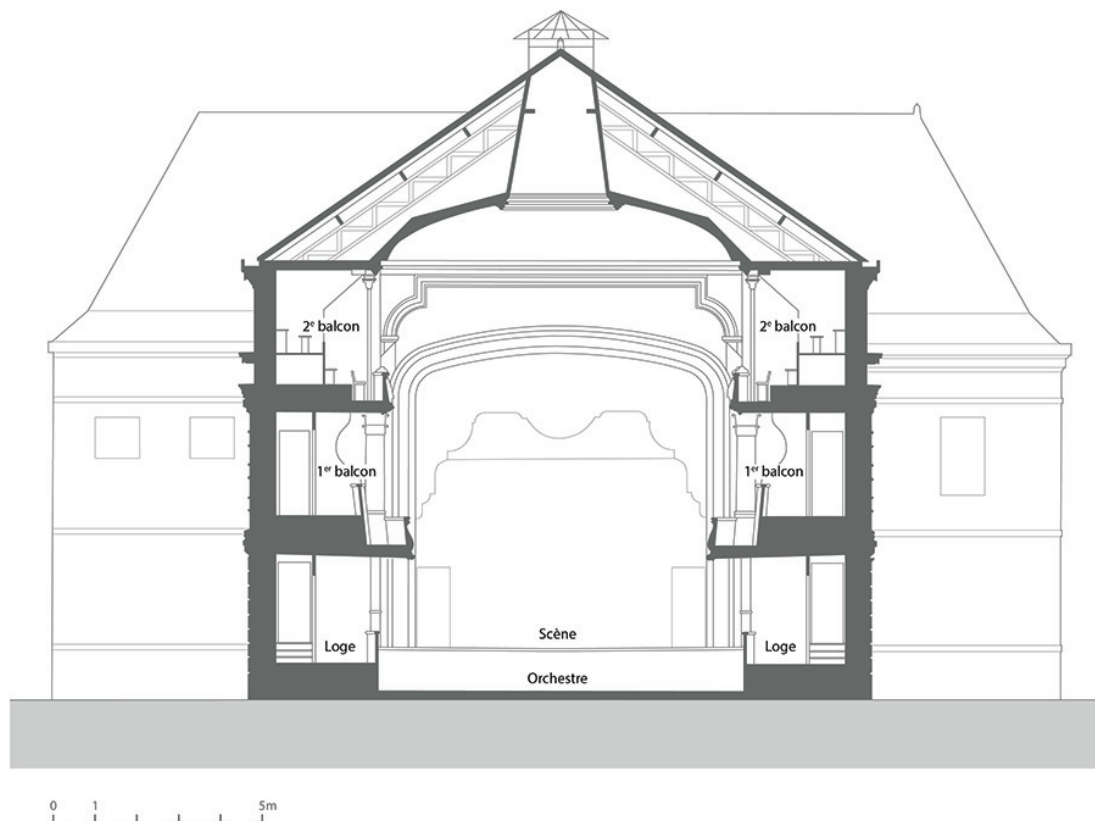

Coupe transversale. D'après le scan d'un dessin de C. Demangeat, vers 1978, fourni par le service Ingénierie et des Projets structurants de la ville de Sens.

IVR26_20238900467NUDA

Auteur de l'illustration : Aline Thomas

Auteur du document reproduit : Camille Demangeat

Date de prise de vue : 2023

Technique de relevé : reprise de fond ; Échelle : 1/100

(c) Région Bourgogne-Franche-Comté, Inventaire du patrimoine ; (c) Camille Demangeat
reproduction soumise à autorisation du titulaire des droits d'exploitation