


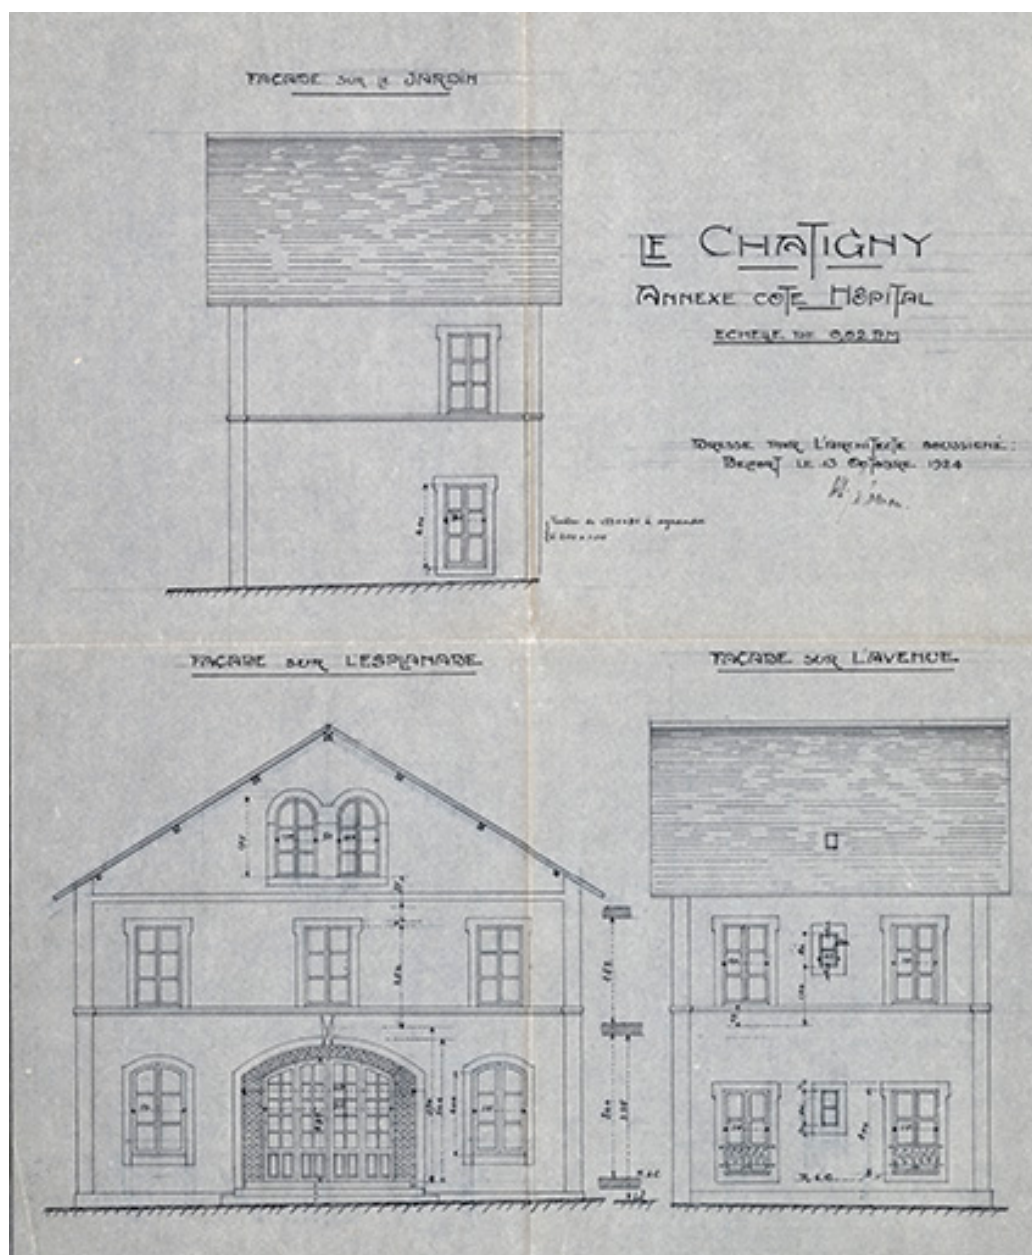

Bâtiment annexe : élévation en 1924.

Référence du document reproduit :

- **Le Châtigny. Annexe côté hôpital. 13 octobre 1924.**  
Le Châtigny. Annexe côté hôpital / Albert Salomon. 13 octobre 1924. Dessin. 63 x 53 cm. Échelle 1/50.  
Archives départementales du Territoire de Belfort, Belfort : 30 J 160

IVR43\_20227000249NUC4A

Auteur de l'illustration : Jérôme Mongreville

Auteur du document reproduit : Albert Salomon

Date de prise de vue : 2022

(c) Région Bourgogne-Franche-Comté, Inventaire du patrimoine  
reproduction soumise à autorisation du titulaire des droits d'exploitation