


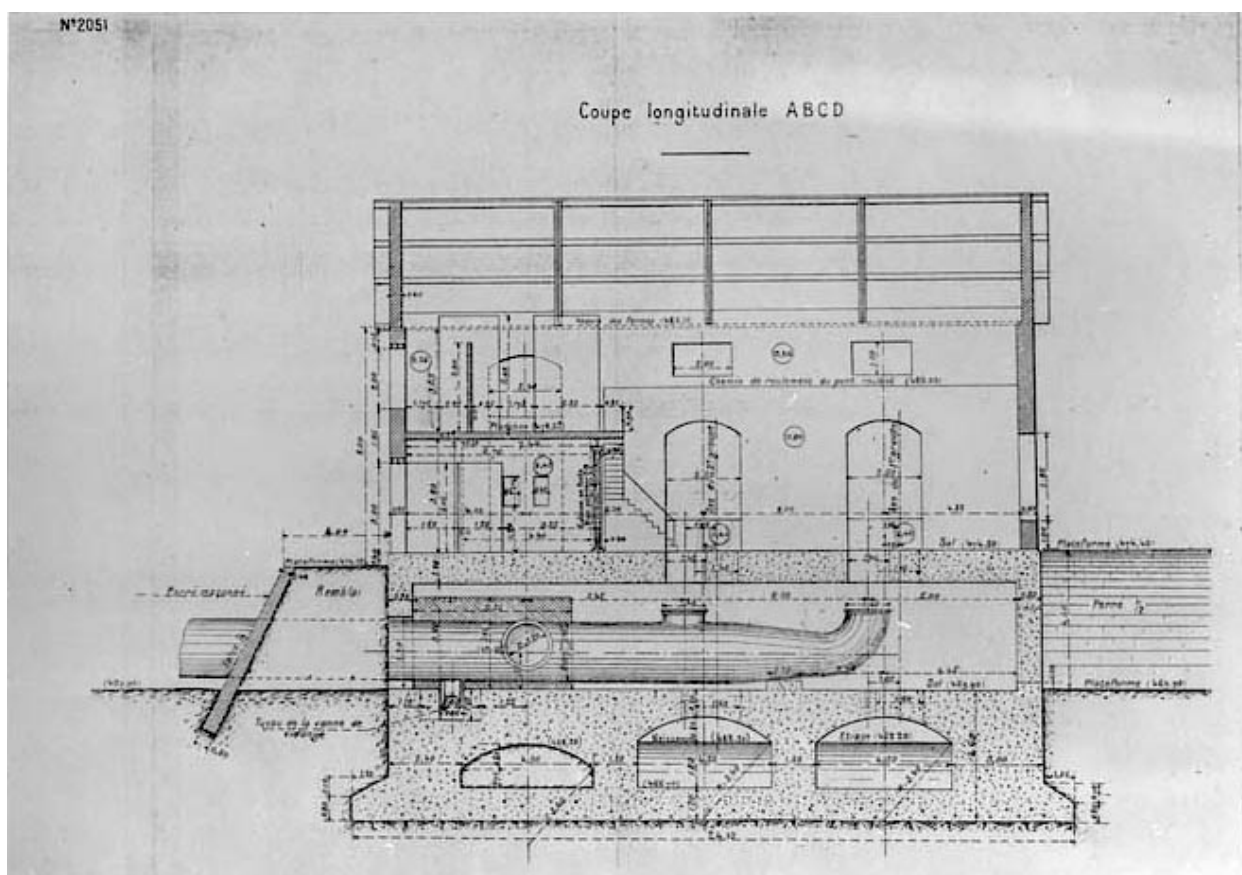

Usine du lac de Chalain. Bâtiment. Coupes [détail] : Coupe longitudinale ABCD.

Référence du document reproduit :

- **Usine du lac de Chalain. Bâtiment. Coupes [détail] : Coupe longitudinale ABCD.**

Usine du lac de Chalain. Bâtiment. Coupes [détail] : Coupe longitudinale ABCD.
Dessin, s.d. [1er mars 1912]. [Echelle 1:100], par Société Générale d'Entreprises
Archives EDF-GDF, Bourg-de-Sirod

IVR43_19913900614V

Auteur de l'illustration : Jérôme Mongreville, Auteur de l'illustration : Société générale d'Entreprises

Date de prise de vue : 1991

(c) Région Bourgogne-Franche-Comté, Inventaire du patrimoine
reproduction soumise à autorisation du titulaire des droits d'exploitation