


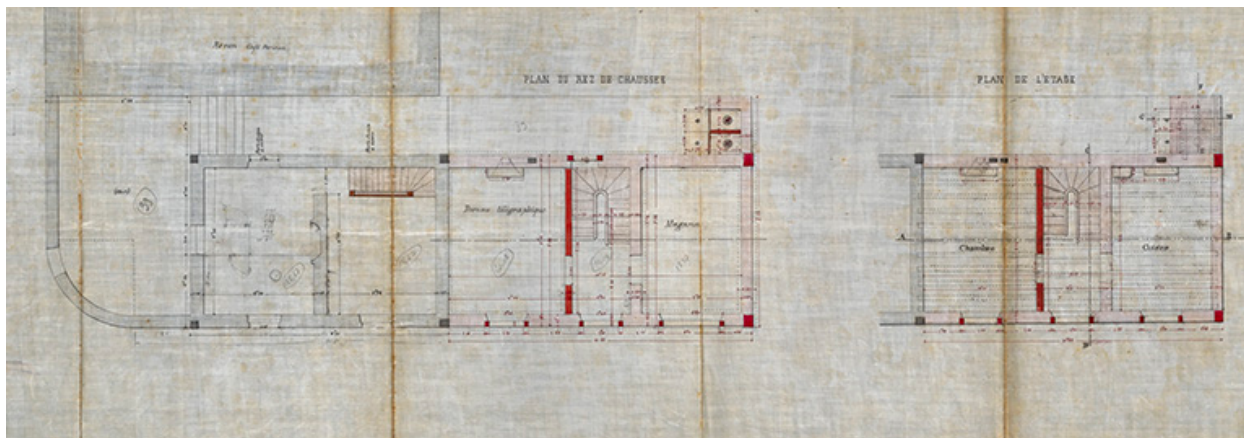

Achèvement du bief de Gray - Agrandissement de la maison éclusière, dessins d'exécution (1883).

Référence du document reproduit :

- **Achèvement du bief de Gray - Agrandissement de la maison éclusière, dessins d'exécution (1883).**
Achèvement du bief de Gray - Agrandissement de la maison éclusière, dessins d'exécution (1883). 274 S 21. Dessin, échelle 1/50.
Archives départementales de la Haute-Saône, Vesoul : 274 S 21

IVR43_20207000197NUC4A

Auteur de l'illustration : Jérôme Mongreville

Auteur du document reproduit : Albert Hemardinquer

Date de prise de vue : 2020

(c) Région Bourgogne-Franche-Comté, Inventaire du patrimoine

reproduction soumise à autorisation du titulaire des droits d'exploitation