


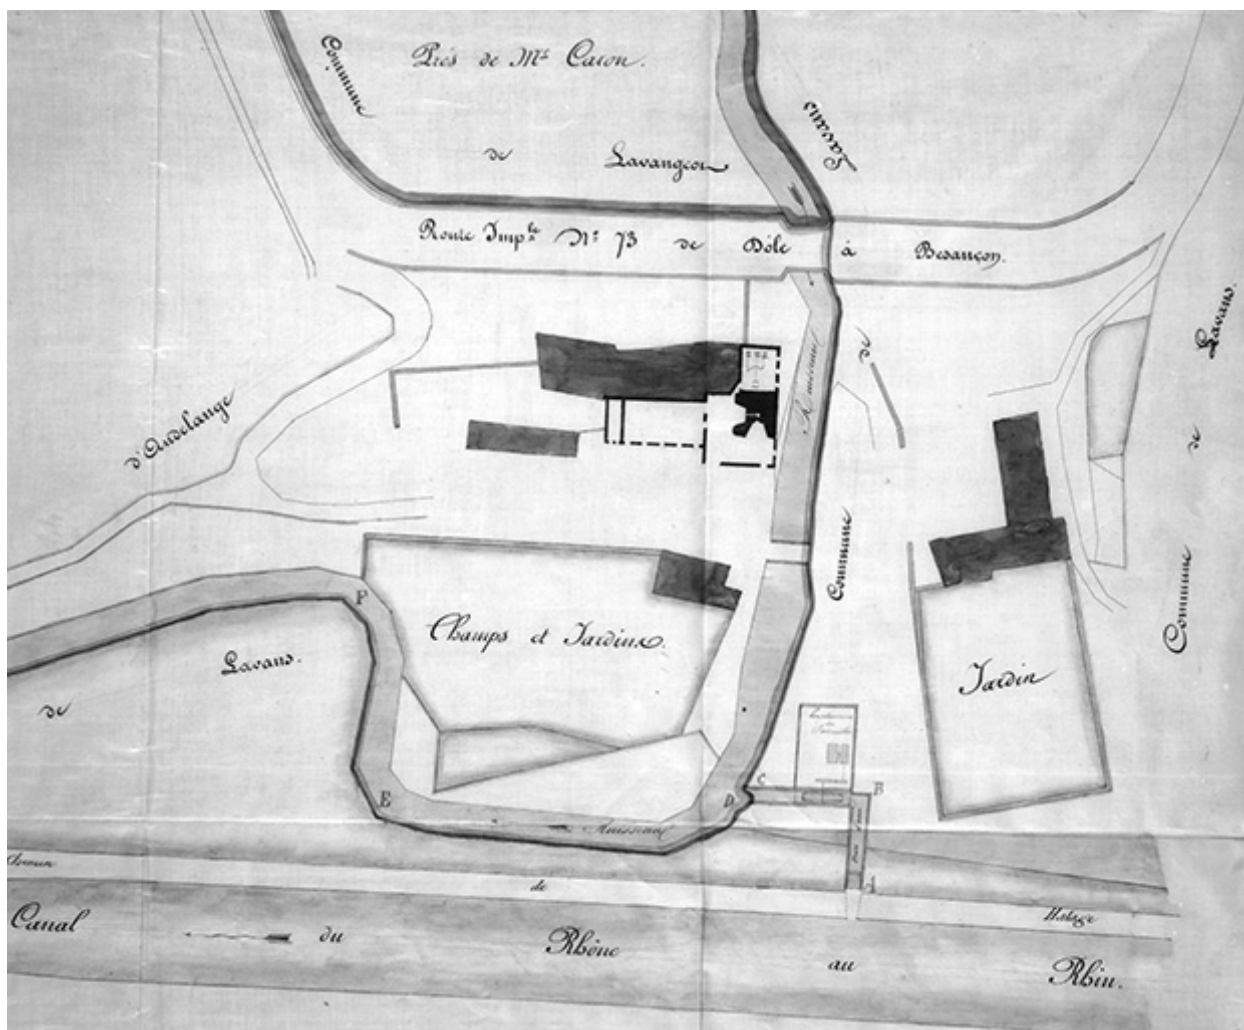

Plan général 1° du Haut-Fourneau de Moulin-Rouge situé sur la commune d'Audelange, 2° du Patouillet projeté sur la commune de Lavans.

Référence du document reproduit :

- **Plan général 1° du Haut-Fourneau de Moulin-Rouge situé sur la commune d'Audelange, 2° du Patouillet projeté sur la commune de Lavans.**

Plan général 1° du Haut-Fourneau de Moulin-Rouge situé sur la commune d'Audelange, 2° du Patouillet projeté sur la commune de Lavans. Dessin, 1858. Echelle 1:500.

Archives départementales du Jura, Montmorot

IVR43_19893901166X

Auteur de l'illustration : Yves Sancey

Date de prise de vue : 1989

(c) Région Bourgogne-Franche-Comté, Inventaire du patrimoine
reproduction soumise à autorisation du titulaire des droits d'exploitation