


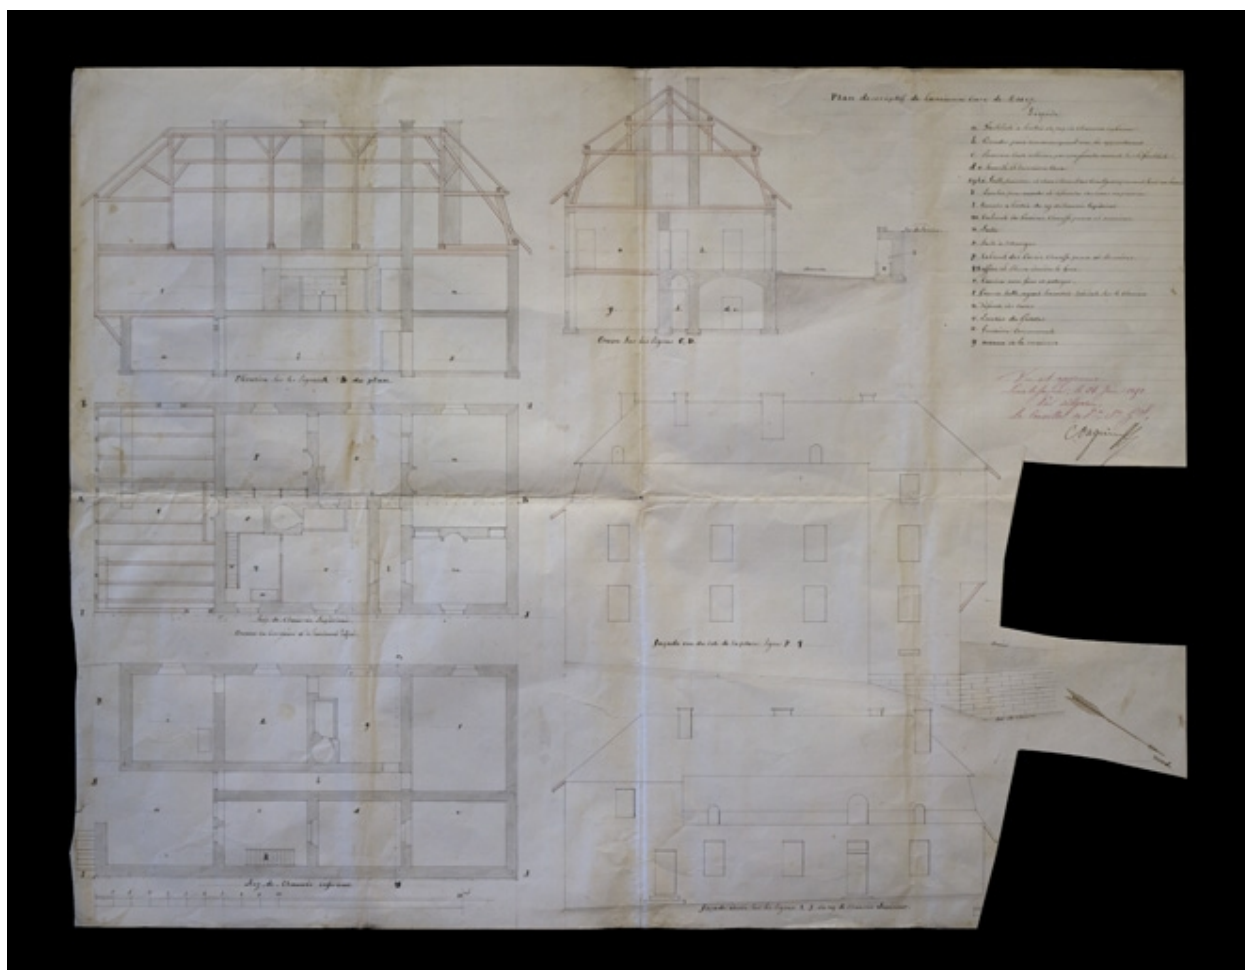

Référence du document reproduit :

- **Plan descriptif de l'ancienne cure de Morez, 1851.**
Plan descriptif de l'ancienne cure de Morez, 1851. Dessin (plume, lavis), s.d. [janvier 1851], échelle 1:100, par Ponard, Vital (architecte)
Archives municipales, Morez : M 57.9

Auteur de l'illustration : Yves Sancey

Auteur du document reproduit : Vital Ponard

Date de prise de vue : 2010

Échelle : 1/100

(c) Région Bourgogne-Franche-Comté, Inventaire du patrimoine

reproduction soumise à autorisation du titulaire des droits d'exploitation