


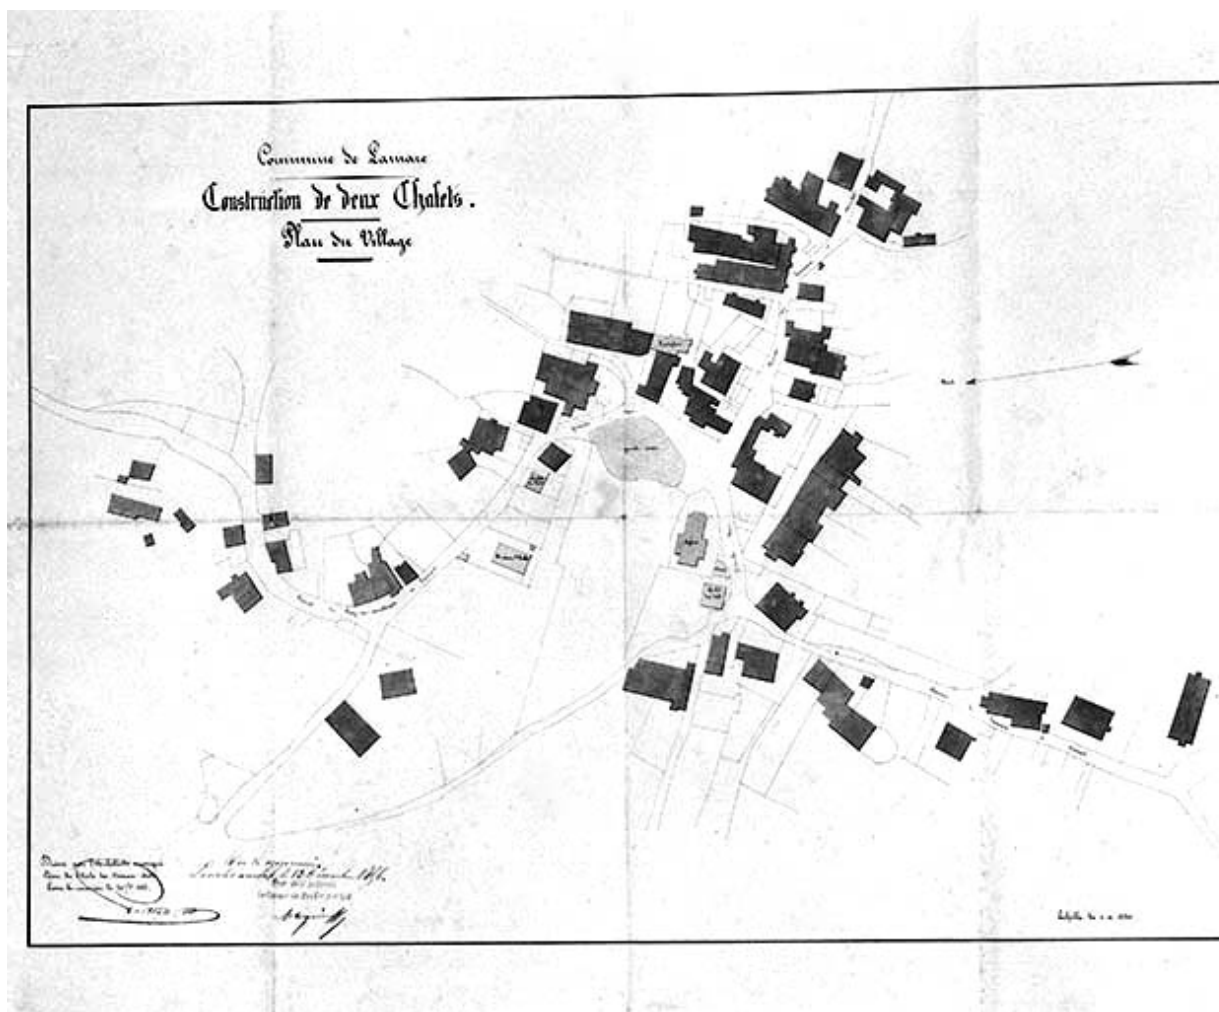

Commune de Lamarre. Construction de deux chalets. Plan du village.

Référence du document reproduit :

- **Commune de Lamarre. Construction de deux chalets. Plan du village.**
Commune de Lamarre. Construction de deux chalets. Plan du village. Dessin, 1855.
Echelle 1:1250, par Paillot (architecte)
Archives départementales du Jura, Montmorot

IVR43_19953900256X

Auteur de l'illustration : Jérôme Mongreville

Auteur du document reproduit : Achille Paillot

Date de prise de vue : 1995

(c) Région Bourgogne-Franche-Comté, Inventaire du patrimoine
reproduction soumise à autorisation du titulaire des droits d'exploitation