


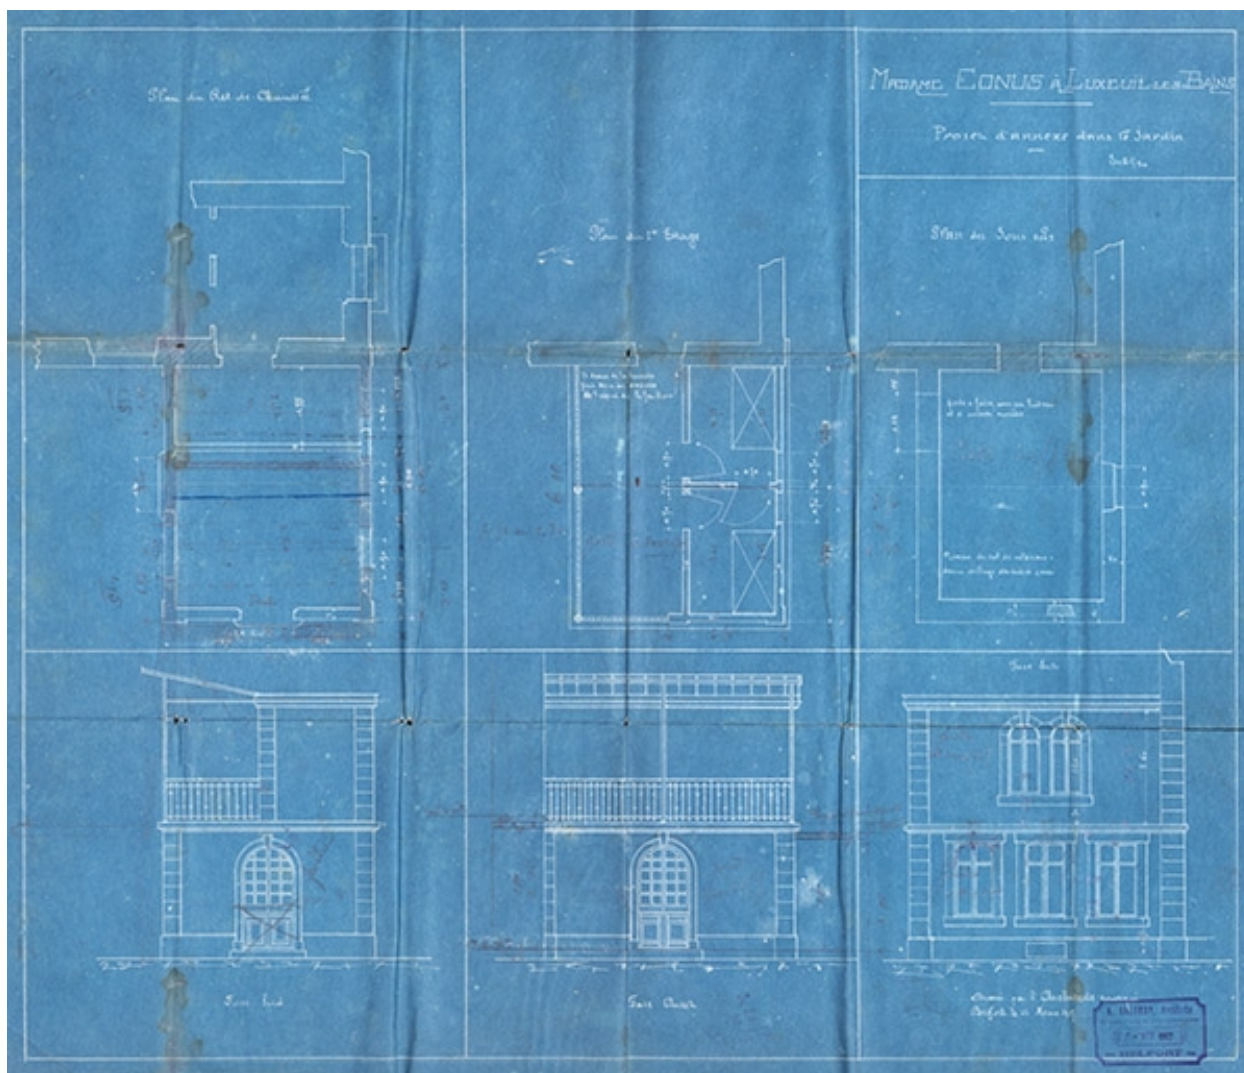

Projet d'annexe dans le jardin.

Référence du document reproduit :

- **Madame Conus à Luxeuil-les-Bains. Projets d'annexe dans le jardin. 5 avril 1907.**

Madame Conus à Luxeuil-les-Bains. Projets d'annexe dans le jardin / Albert Salomon. 5 avril 1907. Diazographie. 58 x 50 cm. Échelle 1/50.

Collection particulière : Romuald Simard, Luxeuil-les-Bains

IVR43_20207000465NUC4A

Auteur de l'illustration : Jérôme Mongreville

Auteur du document reproduit : Albert Salomon

Date de prise de vue : 2020

(c) Région Bourgogne-Franche-Comté, Inventaire du patrimoine
reproduction soumise à autorisation du titulaire des droits d'exploitation