


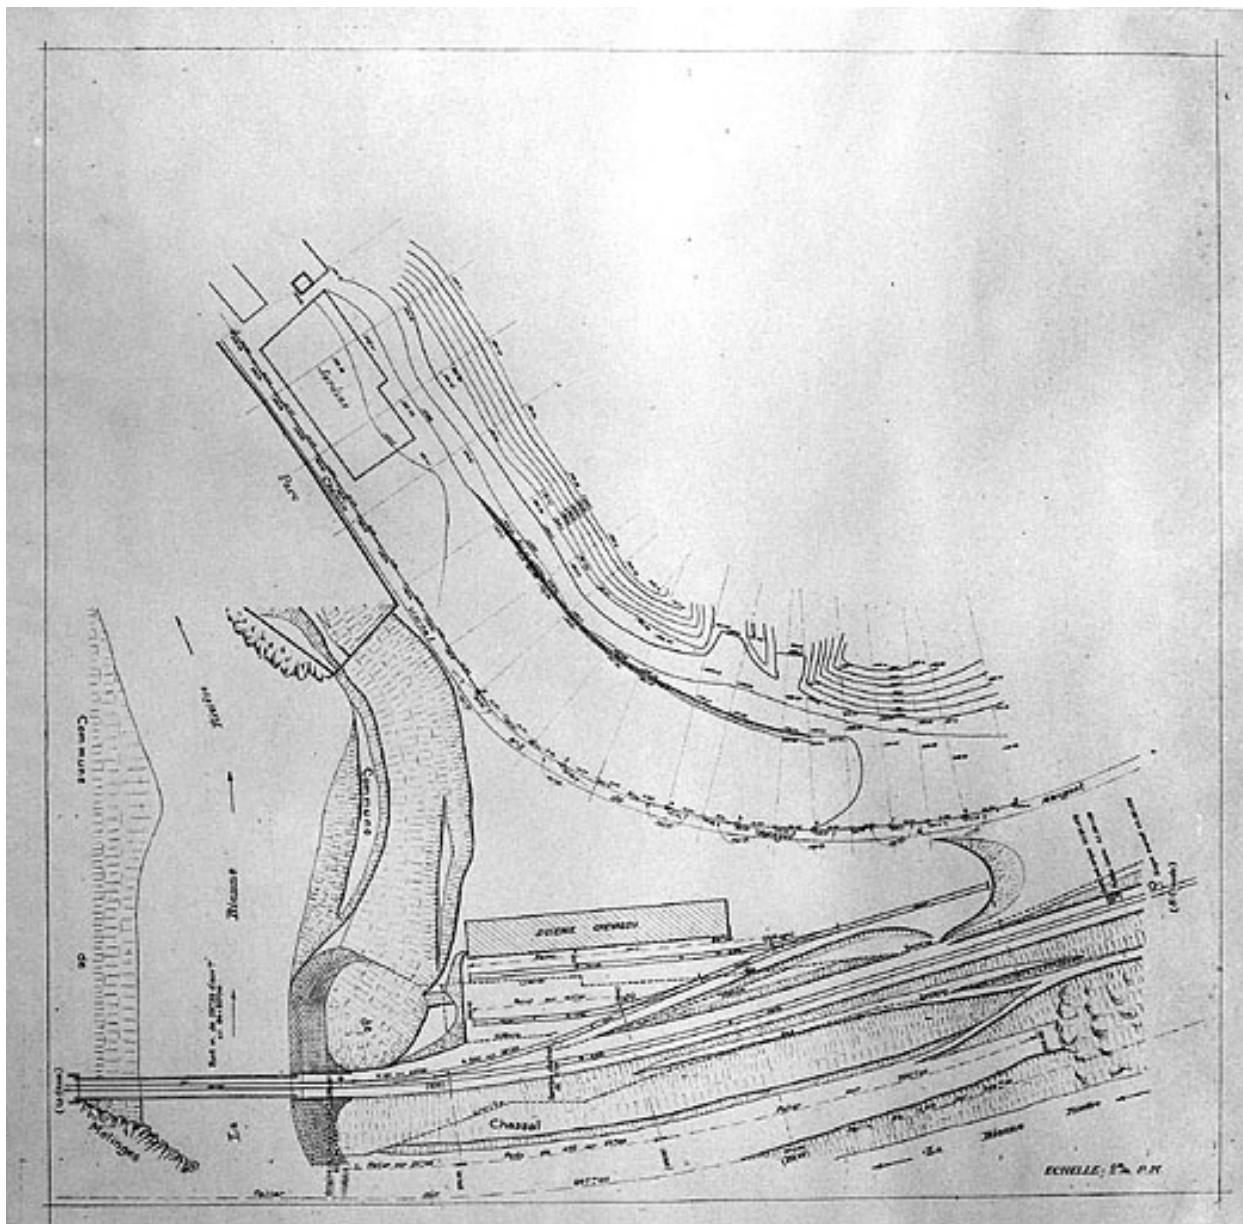

Projet d'un embranchement ferroviaire destiné à desservir la scierie Chevassu.

Référence du document reproduit :

- **Projet d'un embranchement ferroviaire destiné à desservir la scierie Chevassu.**

Projet d'un embranchement ferroviaire destiné à desservir la scierie Chevassu.

Dessin, s.d. [1ère moitié 20e siècle, entre 1900 et 1925 ?]. Echelle 1:500.

Archives de la société Smoby, Chassal

IVR43_19903900357X

Auteur de l'illustration : Jérôme Mongreville

Date de prise de vue : 1990

(c) Région Bourgogne-Franche-Comté, Inventaire du patrimoine ; (c) Smoby
reproduction soumise à autorisation du titulaire des droits d'exploitation