


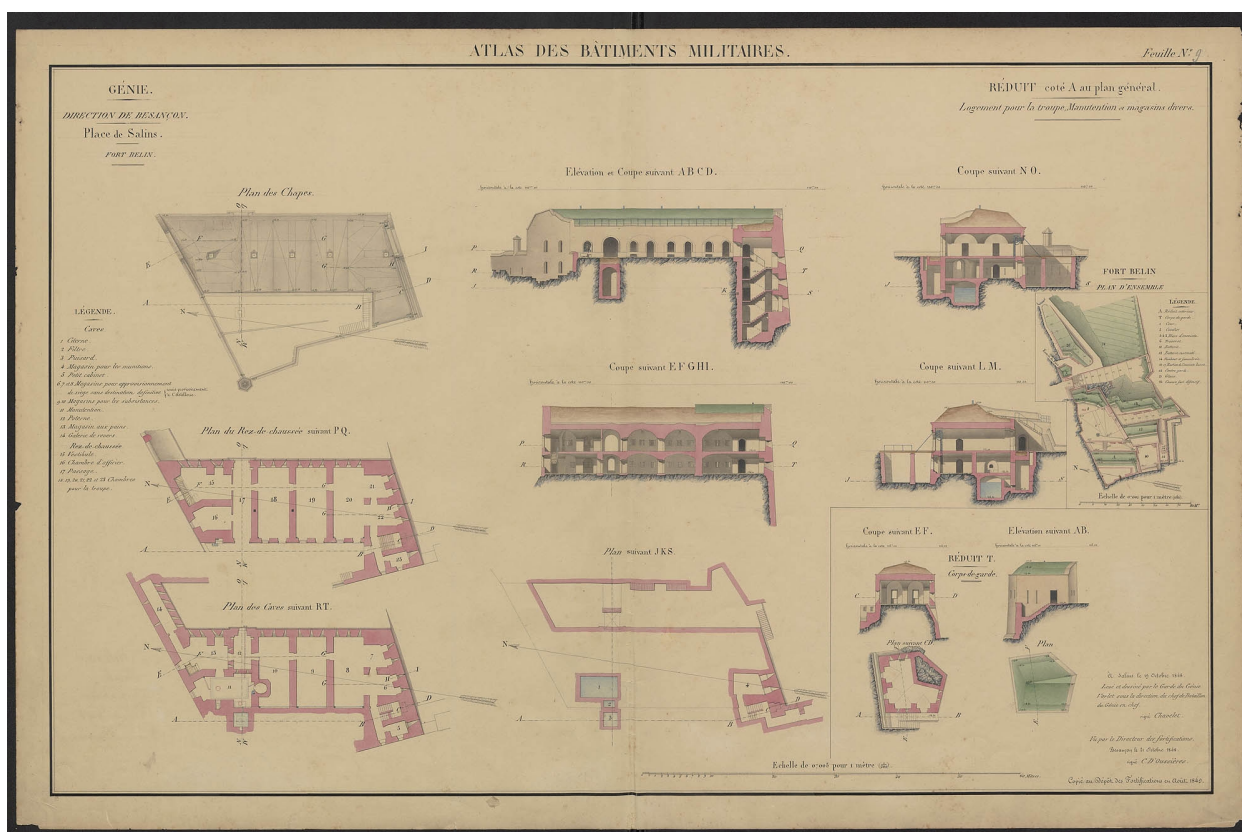

Place de Salins. Fort Belin. Réduit - côté A au plan général. 1848.

Référence du document reproduit :

- **Atlas des bâtiments militaires. Génie. Direction de Besançon. Place de Salins. Fort Belin. Réduit (côté A au plan général). 19 octobre 1848.**
Atlas des bâtiments militaires. Génie. Direction de Besançon. Place de Salins. Fort Belin. Réduit (côté A au plan général). Dessin (plume, lavis), par le garde du Génie Varlet. Le 19 octobre 1848. Échelle 1/200.
Ministère de la Défense, Service historique de la Défense, Vincennes : GR 4 V R 86

IVR43_20223901189NUC4A

Date de prise de vue : 2022

(c) Service historique de la Défense

reproduction soumise à autorisation du titulaire des droits d'exploitation