


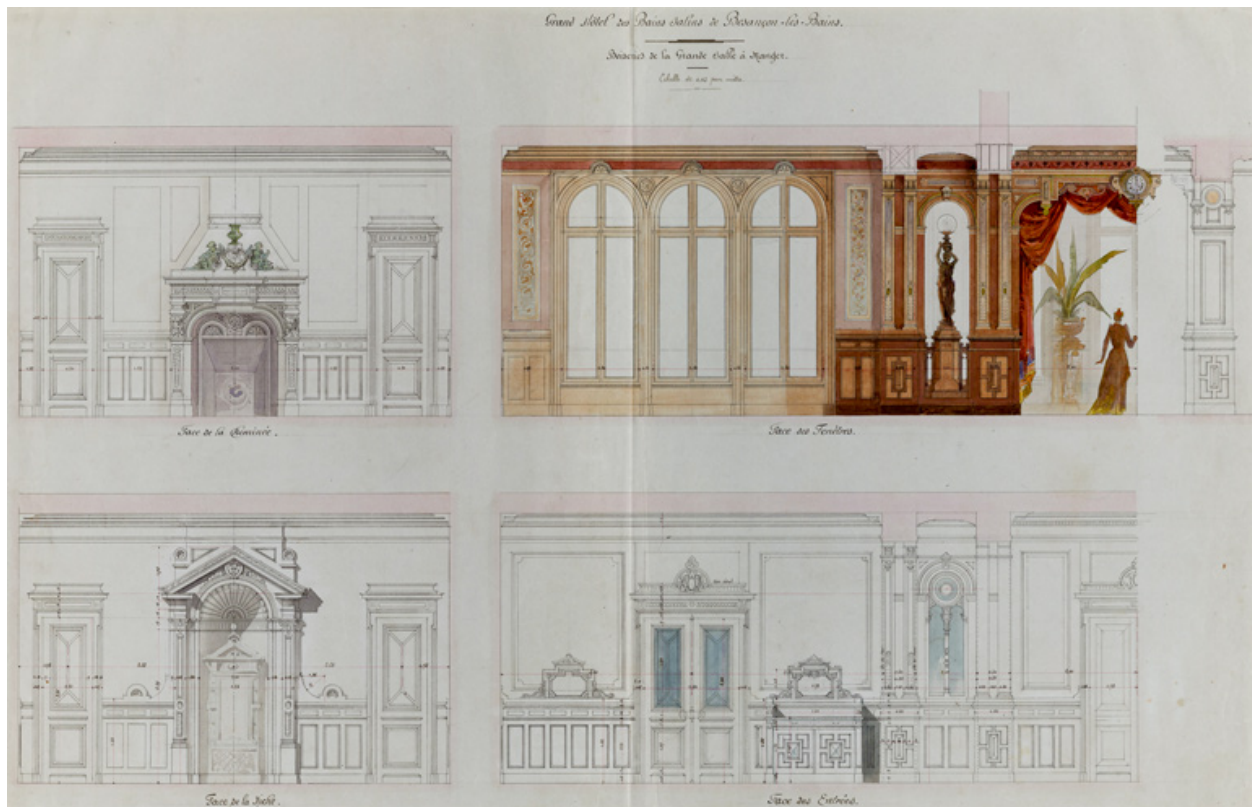

Décor de la grande salle à manger (vers 1893).

Référence du document reproduit :

- **Grand Hôtel des Bains salins de Besançon-les-Bains. Boiseries de la grande salle à manger. [Vers 1893].**

Grand Hôtel des Bains salins de Besançon-les-Bains. Boiseries de la grande salle à manger. Face de la cheminée. Face des fenêtres. Face de la niche. Face des entrées / [Marcel Boutterin]. [Vers 1893]. Papier, crayon, encre, aquarelle. 100 x 66,5 cm. Échelle 1/20.

Bibliothèque municipale, Besançon : Yb 2

IVR43_20232500664NUC4A

Auteur du document reproduit : Marcel Boutterin

(c) Bibliothèque municipale, Besançon

reproduction soumise à autorisation du titulaire des droits d'exploitation