


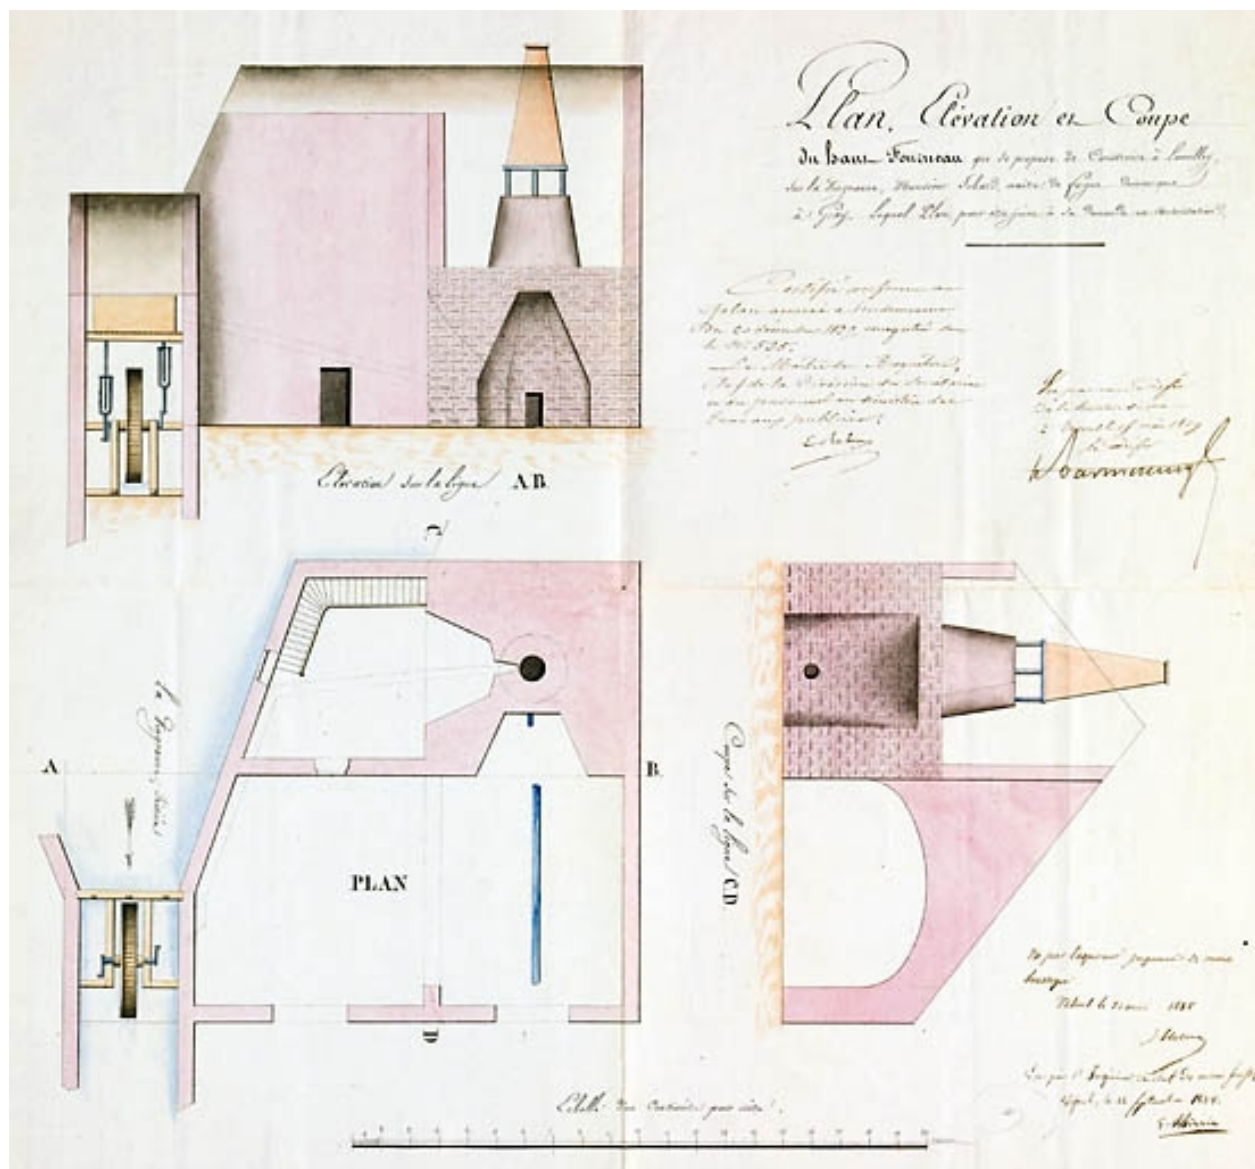

Plan, élévation et coupe du haut fourneau que se propose de construire à Lœuilley, sur la Vingeanne, monsieur Jobard [...].

Référence du document reproduit :

- **Plan, élévation et coupe du haut fourneau que se propose de construire à Lœuilley, sur la Vingeanne, monsieur Jobard [...].**

Plan, élévation et coupe du haut fourneau que se propose de construire à Lœuilley, sur la Vingeanne, monsieur Jobard [...]. Plan, plume, lavis, s.n. [Besancenot], s.d. [1835], échelle 1:100.

Archives départementales de la Haute-Saône, Vesoul : 301 S 8

IVR43_20097000060NUC2A

Bourgogne-Franche-Comté, Haute-Saône, Lœuilley, la Forge

usine métallurgique, puis usine de produits chimiques (usine de noir de fonderie) des Anciens Ets Nouvion et Cie, actuellement usine de peintures et vernis Nouvion

IA70000330

Auteur de l'illustration : Jérôme Mongreville

Auteur du document reproduit : B. Besancenot

Date de prise de vue : 2009

(c) Région Bourgogne-Franche-Comté, Inventaire du patrimoine
reproduction soumise à autorisation du titulaire des droits d'exploitation