


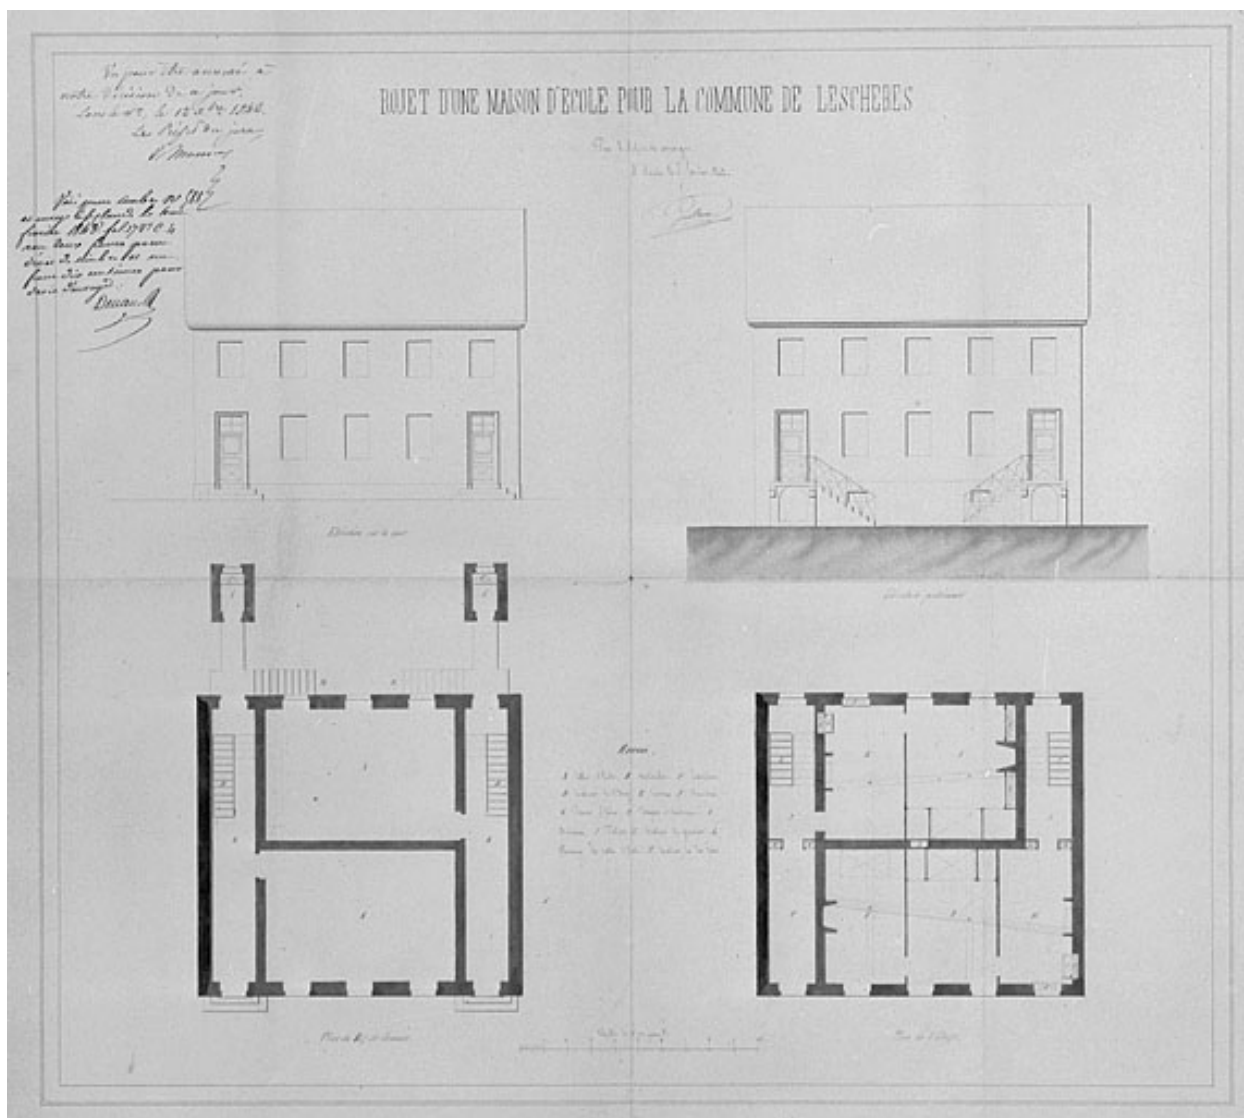

Référence du document reproduit :

- Projet d'une maison d'école pour la commune de Leschères [plans et élévations].
Dessin, 1842. Echelle 1:100, par Guillaume, Ernest (architecte)
Archives municipales, Leschères

Auteur de l'illustration : Jérôme Mongreville, Auteur de l'illustration : Ernest Guillaume
Date de prise de vue : 1996

(c) Région Bourgogne-Franche-Comté, Inventaire du patrimoine ; (c) Archives
communales, Leschères
reproduction soumise à autorisation du titulaire des droits d'exploitation