


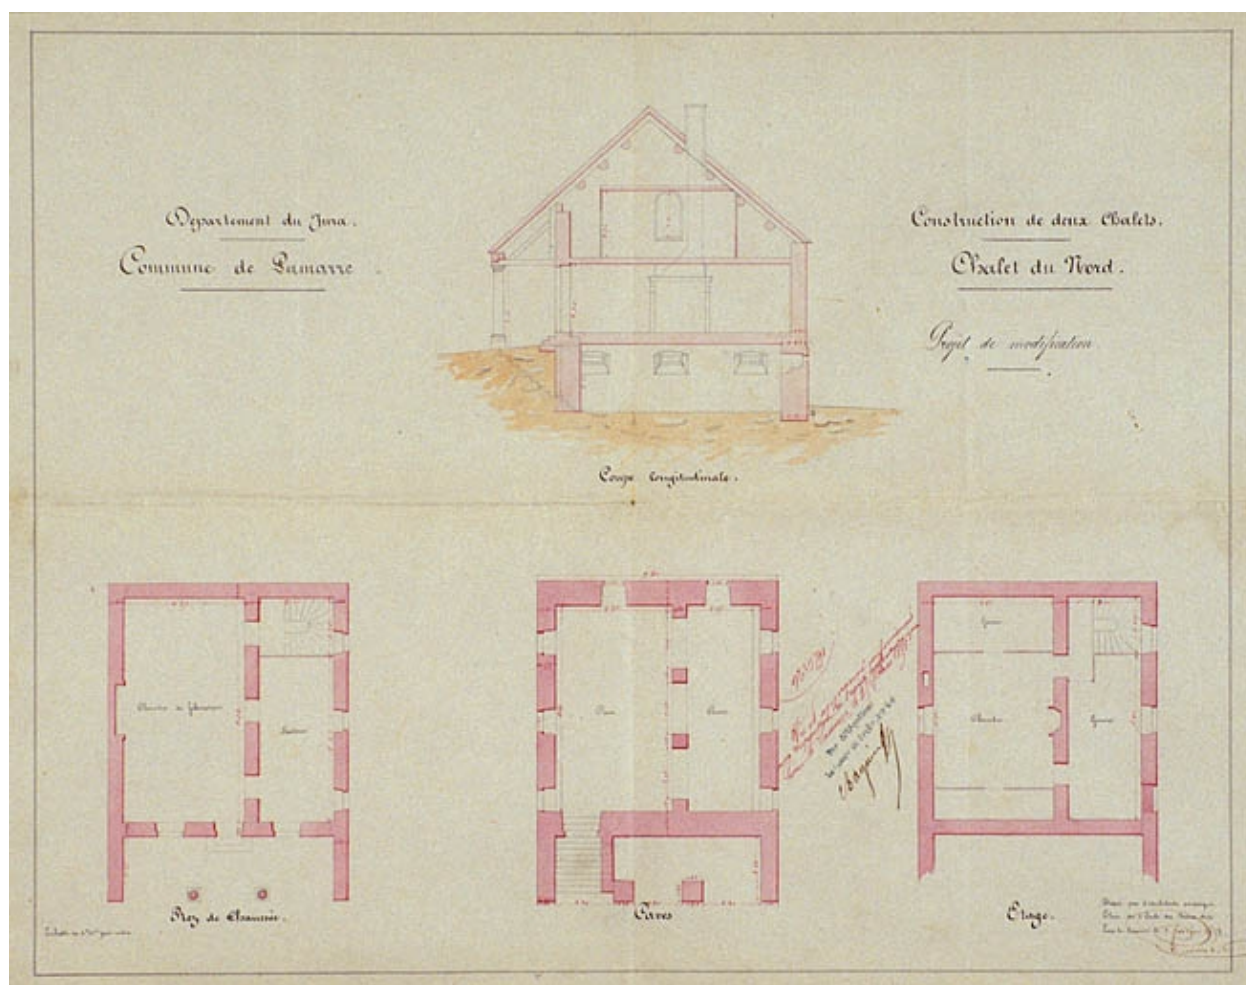

Commune de Lamarre. Construction de deux chalets. Chalet du nord. Projet de modification [plans et coupe].

Référence du document reproduit :

- **Commune de Lamarre. Construction de deux chalets. Chalet du nord. Projet de modification [plans et coupe].**

Commune de Lamarre. Construction de deux chalets. Chalet du nord. Projet de modification [plans et coupe]. Dessin, 1858. Echelle 1:100, par Paillet (architecte)
Archives départementales du Jura, Montmorot

IVR43_19953900266ZA

Auteur de l'illustration : Jérôme Mongreville

Auteur du document reproduit : Achille Paillet

Date de prise de vue : 1995

(c) Région Bourgogne-Franche-Comté, Inventaire du patrimoine

reproduction soumise à autorisation du titulaire des droits d'exploitation