


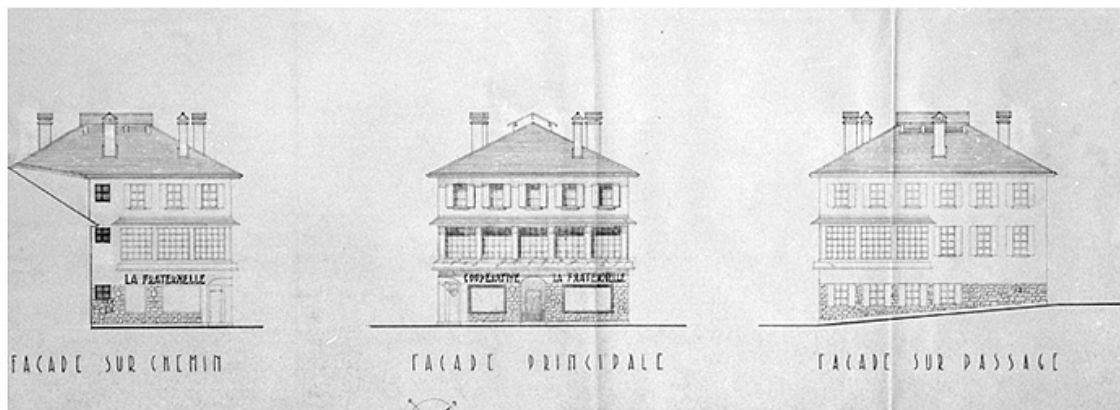

Elévations extérieures.

Référence du document reproduit :

- **Elévations extérieures.**

Elévations extérieures. Dessin, 1946. Echelle 1:100, par David, André (architecte)
Collection particulière : La Fraternelle, Saint-Claude

IVR43_19963900998X

Auteur de l'illustration : Jérôme Mongreville, Auteur de l'illustration : André David

Date de prise de vue : 1996

(c) Région Bourgogne-Franche-Comté, Inventaire du patrimoine ; (c) La Fraternelle
reproduction soumise à autorisation du titulaire des droits d'exploitation