


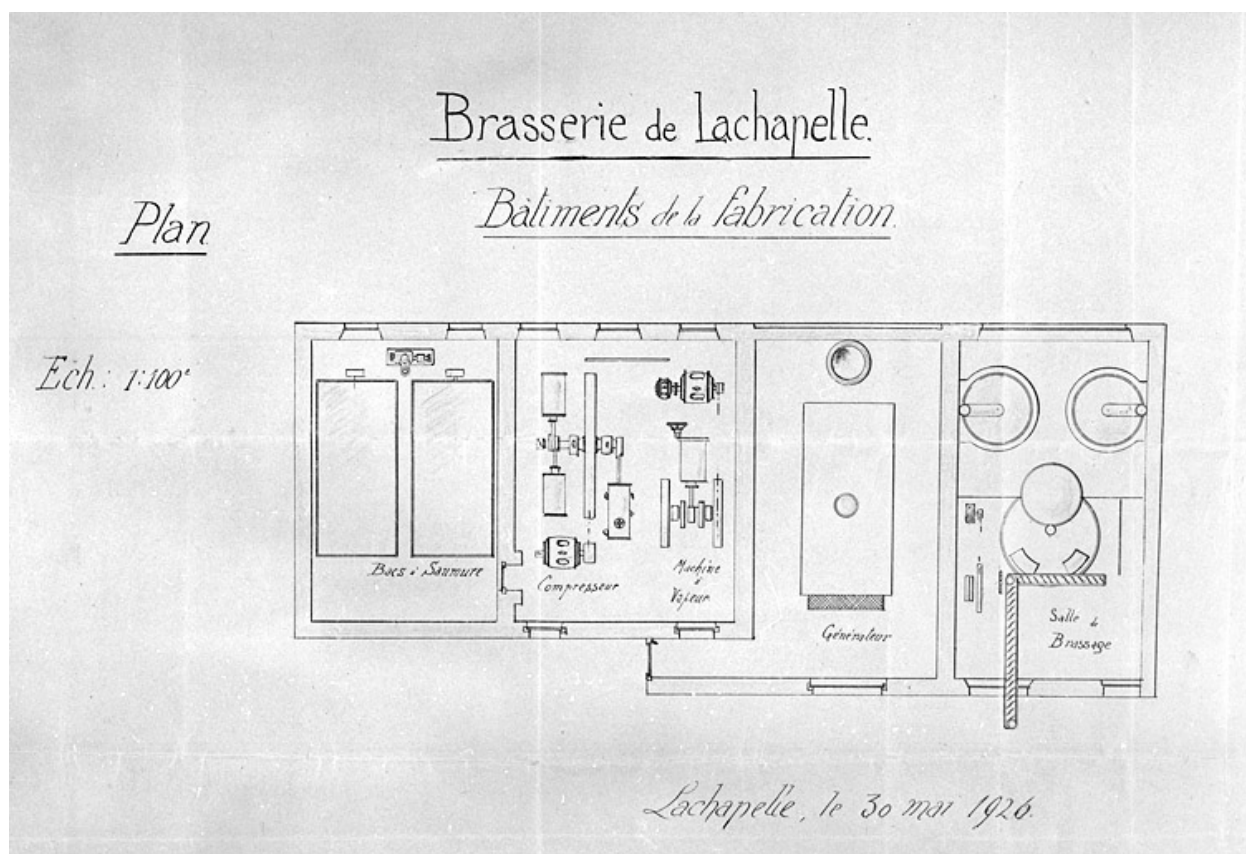

Brasserie de Lachapelle. Plan des bâtiments de fabrication.

Référence du document reproduit :

- **Brasserie de Lachapelle. Plan des bâtiments de fabrication.**
Brasserie de Lachapelle. Plan des bâtiments de fabrication. Dessin, coul., échelle 1:100, Lachapelle, le 30 mai 1926.
Archives départementales du Territoire de Belfort, Belfort : 5 M 269

IVR43_20019000001V

Auteur de l'illustration : Jérôme Mongreville

Date de prise de vue : 2001

(c) Région Bourgogne-Franche-Comté, Inventaire du patrimoine ; (c) Archives départementales du Territoire de Belfort
reproduction soumise à autorisation du titulaire des droits d'exploitation